


# Situace - výškové řešení - km 0,360 až 0,588 27 - 1 : 250

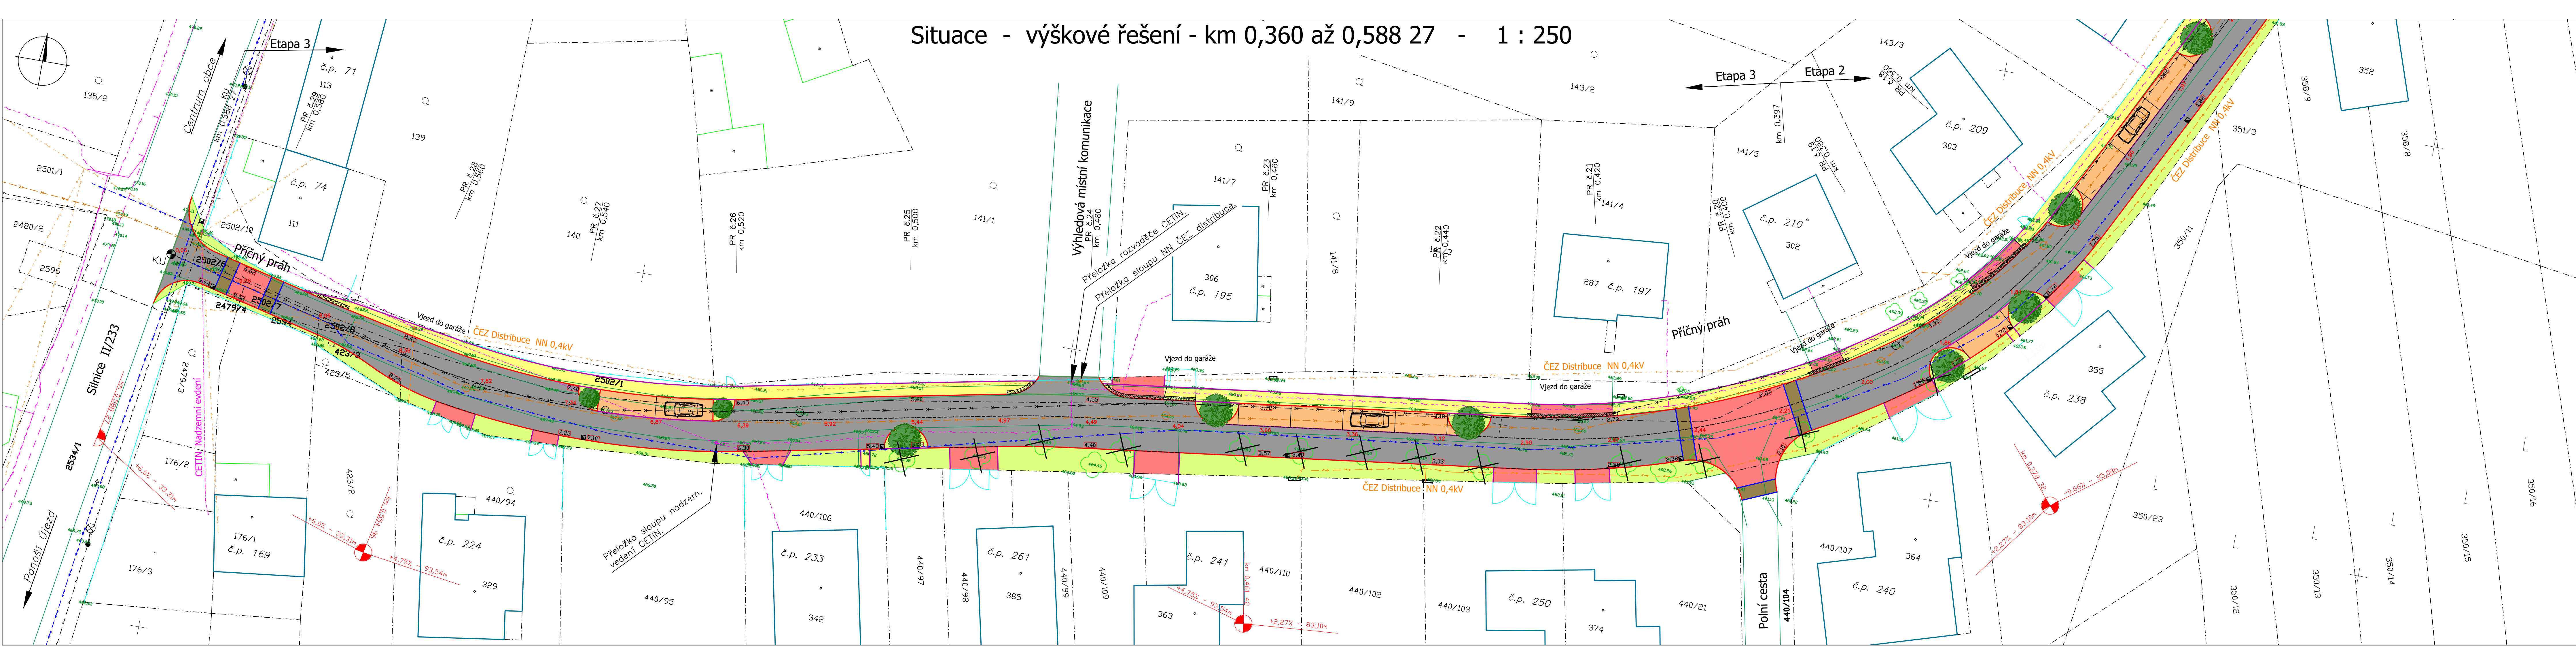

## LEGENDA

- Stávající stav :**
- stávající vozovka
  - stávající stavební objekty
  - hrana stávající vozovky
  - stávající oplotení
  - hranice stávajících parcel KN
  - lampa veřejného osvětlení
  - čísla stavebních parcel
  - čísla dotčených parcel
  - stávající strom
- městyš Pavlíkov - dešťová kanalizace
  - městyš Pavlíkov - dešťová revizní šachta
  - městyš Pavlíkov - stávající uliční vpust
  - RAVOS s.r.o. - splašková kanalizace
  - RAVOS s.r.o. - revizní šachta
  - RAVOS s.r.o. - vodovodní řád
  - ČEZ Distribuce a.s. - Nadzemní vedení VN
  - ČEZ Distribuce a.s. - sloup nadzem. vedení VN
  - ČEZ Distribuce a.s. - Podzemní vedení NN
  - ČEZ Distribuce a.s. - Nadzemní vedení NN
  - ČEZ Distribuce a.s. - sloup nadzem. vedení NN
  - CETIN a.s. - zaměř. metalická síť
  - CETIN a.s. - nadzemní vedení
  - CETIN a.s. - nezaměř. metalická síť
  - CETIN a.s. - optická síť
  - CETIN - sloup nadzemního vedení
  - městyš Pavlíkov - Stávající veřejné osvětlení

## SO 101 - Komunikace

- nová vozovka - asfalt
- chodník-KLASIKO 8cm, sedá
- parkovací stání - dlažba KARO 8cm
- příčný práh, vjezd - dlažba URICO II 8cm
- příčný práh, nájezd - žulová dlažba 10cm
- terénní úpravy - ornice
- silniční betonový obrubník
- silniční betonový obrubník
- zahradní betonový obrubník
- žulový krajník B7
- nová výsadba keřů a stromů
- pokácení stávajících stromů
- výška okraje vozovky
- výška stávajícího terénu

**POZNÁMKA:**  
 PŘED ZAPOČETÍM ZEMNÍCH A BOURACÍCH PRACÍ JE NUTNÉ POŽÁDAT SPRÁVCE INŽENÝRSKÝCH SÍTÍ O VYTÝČENÍ JEJICH POLOHY A ZEMNÍ PRÁCE V JEJICH BLÍZKOSTI PROVÁDĚT ZA DOHLEDU SPRÁVČŮ ING. SÍTÍ. - ČSN 736133

|  |   |  |
|--|---|--|
| Projektovatel:   | Ing. Kamil Hrbek                                  | Ing. Kamil Hrbek<br>PROJEKTOVÁNÍ DOPRAVNÍCH STAVĚB<br>Lubná 13<br>270 36 Lubná u Rakovníka         |
| Kreslil:   | Ing. Kamil Hrbek                                  |  |
| Investor:  | Městyš Pavlíkov, Pavlíkov 185,<br>270 21 Pavlíkov | Datum : 12 / 2020<br>Stupeň PD : DSP<br>Formát : 8 x A4<br>Měřítko : 1 : 250<br>Výkres č. : Paré : |
| Obecní úřad:   | Pavlíkov  |  |
| Okres:   | Rakovník  |  |
| <b>Rekonstrukce komunikace a chodníků – panelová cesta v Pavlíkově</b> |   | <b>C.1.3.2.</b>  |
| <b>SO 101 - Komunikace</b>   |   |  |
| Výkres : Situace – výškové řešení - km 0,360 až 0,588 27               |   |  |