



# KATASTRÁLNÍ SITUACE M-1:500

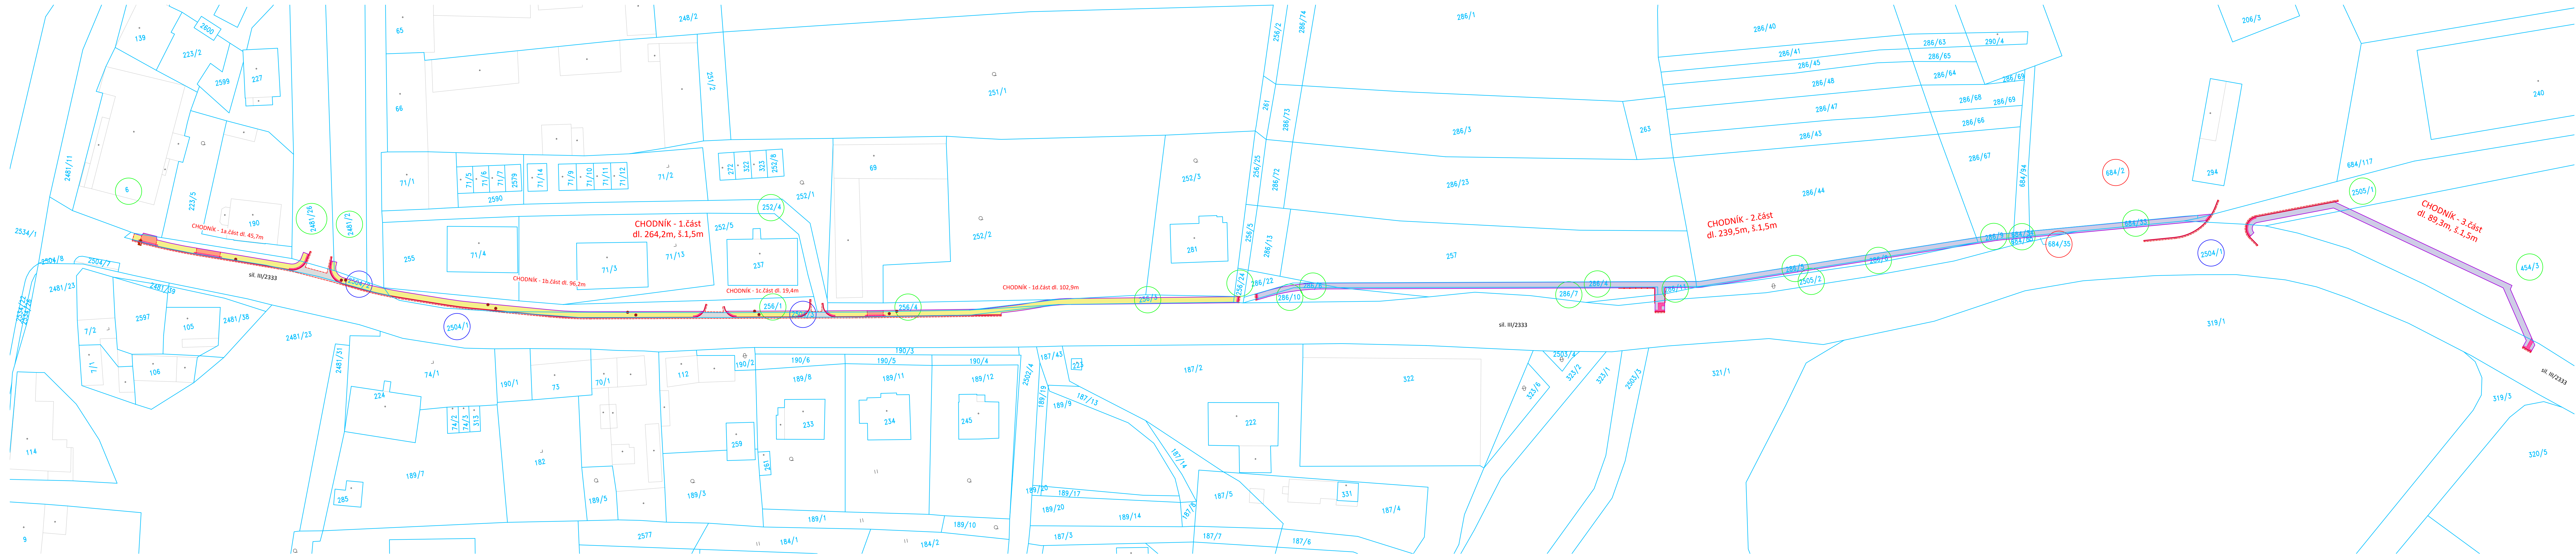

## LEGENDA

- 21/1 HRANICE A ČÍSLA POZEMKŮ
- DOTČENÉ POZEMKY – MĚSTYS PAVLÍKOV
- DOTČENÉ POZEMKY – KSŮS
- DOTČENÉ POZEMKY – ŠKRLANTOVÁ JULIE

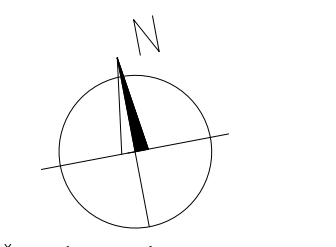

VÝŠKOVÝ SYSTÉM: Bpv  
SOUŘADNICOVÝ SYSTÉM: JTSK

<b>K</b> <b>atellier</b>	Ing. Libor Křížák Zd. Štěpánka 2357, Rakovník 269 01 - IČ: 681 38 270 tel: 777 239 700 - email: krizak.libor@kprojekt.cz	Autoriz. rozřko:
	PROJEKČNÍ A INŽENÝRSKÁ ČINNOST	
Zodpovědný projektant:	Vyracoval:	
Ing. Libor Křížák	Ing. Libor Křížák	
Investor: MĚSTYS PAVLÍKOV č.p. 185, 270 21 Pavlíkov		
Název akce - objekt: <b>Rekonstrukce chodníku u silnice III/2333 Pavlíkov</b>		Datum: 11/2020
Část: B - Souhrnné řešení stavby		Stupeň PD: DSP+DPS
		Číslo zakázky: 3055/20
Výkres: KATASTRÁLNÍ SITUACE		Formát: 7x A4
		Měřítko: 1:500
Číslo výkresu: B2.		Paré č.: