


KOORDINAČNÍ SITUACE M-1:250

 

LEGENDA STÁVAJÍCÍCH OBJEKTŮ

- HRANICE A ČÍSLA POZEMKŮ
- BUDOVY
- OPLOČENÍ
- VJEZD

LEGENDA NAVRŽENÝCH ÚPRAV


- VOZOVKA - ŽIVICE
- ZPOMALOVACÍ PRAH - ŽULOVÁ DLAŽBA
- CHODNÍK - SKLADEBNÁ DLAŽBA
- VJEZDY - SKLADEBNÁ DLAŽBA
- VÁROVNÝ PÁS - RELIEFNÍ DLAŽBA ČERVENÁ
- TRAVNATÉ PLOCHY, ČIŠTĚNÍ PŘÍKOPU
- SILNIČNÍ OBRUBNÍK
- CHODNÍKOVÝ OBRUBNÍK
- NAVRŽENÝ PŘÍČNÝ SKLON
- NOVÁ SVISLÁ DOPRAVNÍ ZNAČKA
- VODOROVNÉ DOPRAVNÍ ZNAČENÍ
- KACENÉ STROMY
- DEMONTÁŽ LAMPY VO

STÁVAJÍCÍ INŽENÝRSKÉ SÍTĚ

- KANALIZACE JEDNOTNÁ
- KANALIZACE DEŠŤOVÁ
- VODOVOD
- CETIN - OPTICKÉ KABELY
- CETIN - METALICKÉ KABELY
- CETIN - NEPROVOZOVANÉ SÍTĚ
- ČEZ - NN VEDENÍ PODZEMNÍ
- ČEZ - NN VEDENÍ NADZEMNÍ
- ZAMĚŘENÁ / NEZAMĚŘENÁ ŠACHTA

NOVÉ INŽENÝRSKÉ SÍTĚ

- HV HORSKÁ VPUST VČ. DLAŽBY Z LOMOVÉHO KAMENE DO BETONU
- UV ULIČNÍ VPUST
- NOVÁ REVIZNÍ ŠACHTA NA DEŠŤOVÉ KANALIZACI
- VEŘEJNÉ OSVĚTLENÍ-LAMPY+KABELOVÉ PROPOJENÍ
- NASVÍCENÍ MÍSTA PRO PŘECHÁZENÍ

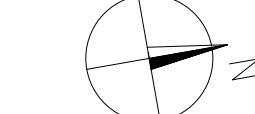

VÝŠKOVÝ SYSTÉM: Bpv
SOUDŘADNICOVÝ SYSTÉM: JTSK

	Ing. Libor Krížák Zd. Štěpánka 2357, Rakovník 269 01 - IČ. 681 38 270 tel: 777 239 700 - e-mail: krizak.libor@kprojekt.cz	Autoriz. razítko:		
	ateliér PROJEKČNÍ A INŽENÝRSKÁ ČINNOST	Vypracoval:	Datum: 07/2024	
Zodpovědný projektant:	Ing. Libor Krížák	Investor:	MĚSTYS PAVLÍKOV č.p. 185, 270 21 Pavlíkov	Datum: 07/2024
Ing. Libor Krížák	Ing. Libor Krížák	Název akce - objekt:	Komunikace k nové zástavbě RD Pavlíkov	Stupeň PD: DSP
MĚSTYS PAVLÍKOV č.p. 185, 270 21 Pavlíkov	MĚSTYS PAVLÍKOV č.p. 185, 270 21 Pavlíkov	Číslo zakázky:	3114/24	Číslo zakázky: 3114/24
MĚSTYS PAVLÍKOV č.p. 185, 270 21 Pavlíkov	MĚSTYS PAVLÍKOV č.p. 185, 270 21 Pavlíkov	Formát:	8x A4	Formát: 8x A4
MĚSTYS PAVLÍKOV č.p. 185, 270 21 Pavlíkov	MĚSTYS PAVLÍKOV č.p. 185, 270 21 Pavlíkov	Část:	C - Situační část	Měřítko: 1:250
MĚSTYS PAVLÍKOV č.p. 185, 270 21 Pavlíkov	MĚSTYS PAVLÍKOV č.p. 185, 270 21 Pavlíkov	Výkres:	KOORDINAČNÍ SITUACE	Číslo výkresu: C4