


Katastrální situační výkres - 1:1000

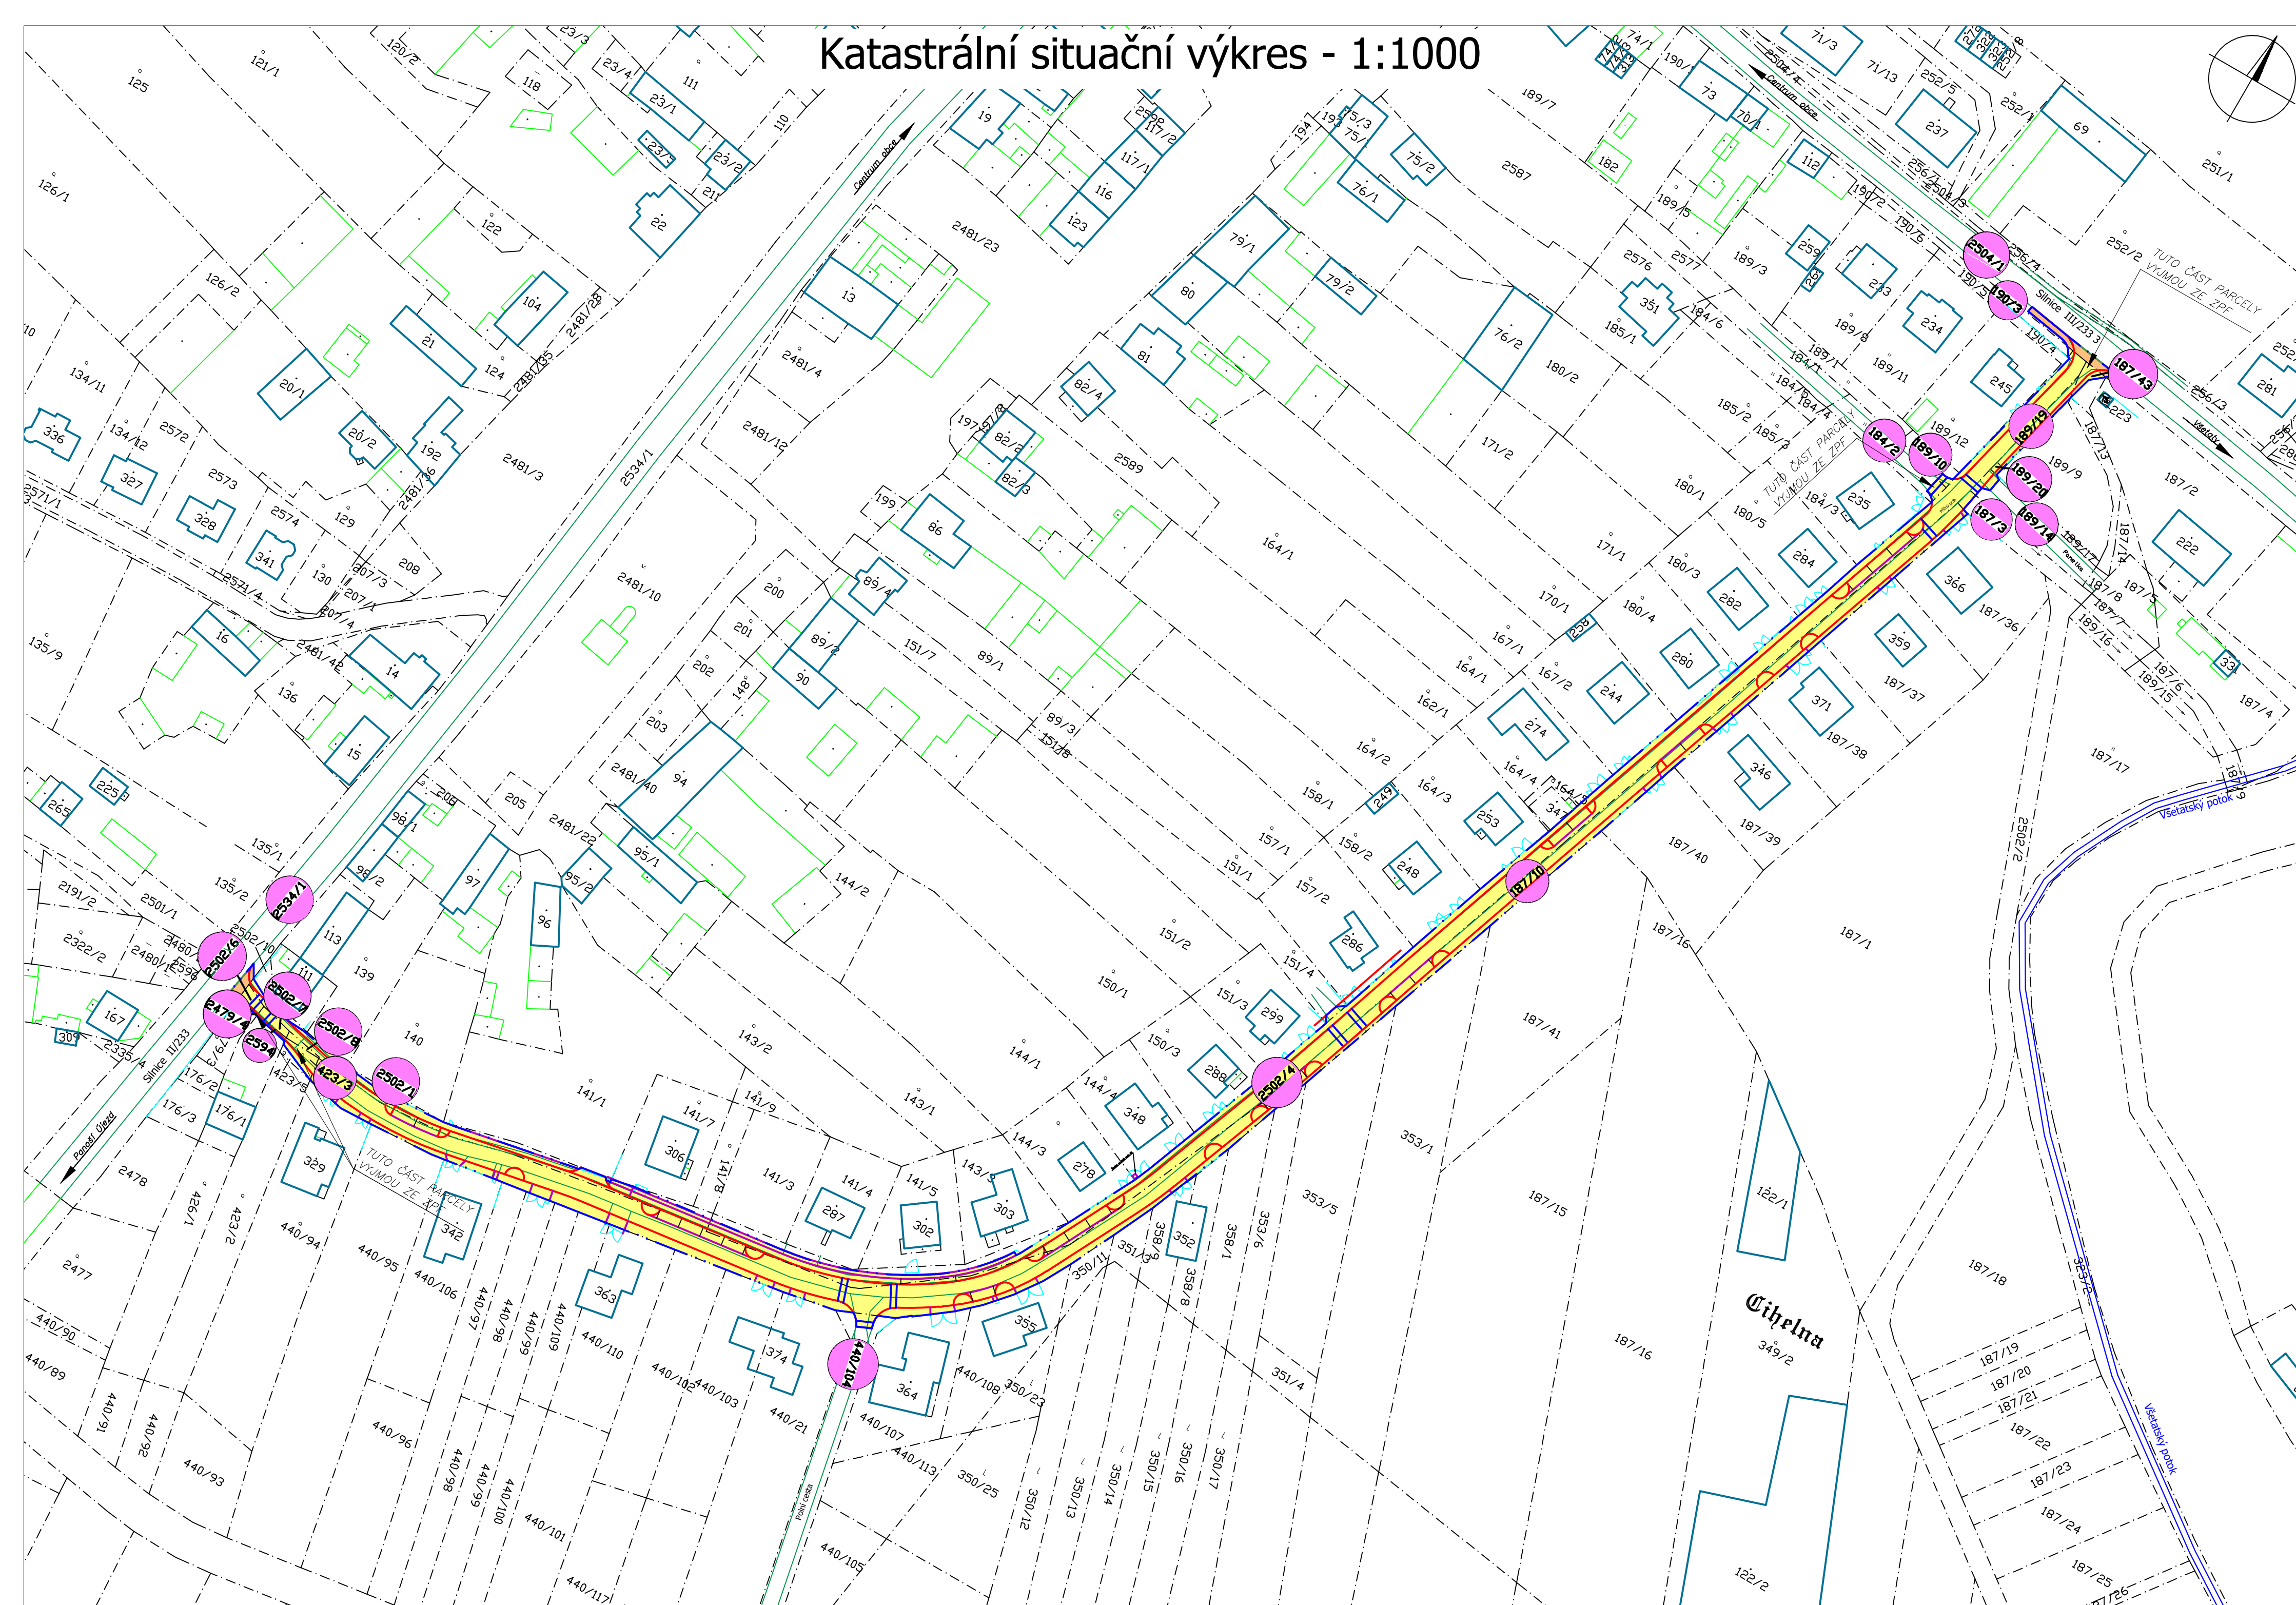

Soupis stavbou dotčených pozemků:

Pořadové číslo	Barva	Číslo KN	Druh pozemku	Výměra m ²	Zábor stavby m ²	Vlastník
1	[Yellow]	p.č. 184/2	Trvalý travní porost	215	13,17	Městys Pavlikov Pavlikov 185, Pavlikov
2	[Yellow]	p.č. 187/3	Koryto vodního toku umělé vodní plocha	166	9,28	Městys Pavlikov Pavlikov 185, Pavlikov
3	[Yellow]	p.č. 187/10	Ostatní komunikace	2 730	2 730	Městys Pavlikov Pavlikov 185, Pavlikov
4	[Yellow]	p.č. 187/43	Orná půda	63	24,67	Městys Pavlikov Pavlikov 185, Pavlikov
5	[Yellow]	p.č. 189/10	Zahrada	69	6,76	Městys Pavlikov Pavlikov 185, Pavlikov
6	[Yellow]	p.č. 189/14	Jiná plocha	257	21,2	Městys Pavlikov Pavlikov 185, Pavlikov
7	[Yellow]	p.č. 189/19	Jiná plocha	65	61,28	Městys Pavlikov Pavlikov 185, Pavlikov
8	[Yellow]	p.č. 189/20	Jiná plocha	4	4	Městys Pavlikov Pavlikov 185, Pavlikov
9	[Yellow]	p.č. 190/3	Jiná plocha	117	1,75	Městys Pavlikov Pavlikov 185, Pavlikov
10	[Yellow]	p.č. 423/3	Zahrada	26	26	Městys Pavlikov Pavlikov 185, Pavlikov
11	[Yellow]	p.č. 440/104	Ostatní komunikace	753	16,53	Městys Pavlikov Pavlikov 185, Pavlikov
12	[Yellow]	p.č. 2479/4	Zahrada	2	0,85	Městys Pavlikov Pavlikov 185, Pavlikov
13	[Yellow]	p.č. 2502/1	Ostatní komunikace	407	338,33	Městys Pavlikov Pavlikov 185, Pavlikov
14	[Yellow]	p.č. 2502/4	Jiná plocha	2 181	1 909,75	Městys Pavlikov Pavlikov 185, Pavlikov
15	[Yellow]	p.č. 2502/6	Ostatní komunikace	24	23,55	Městys Pavlikov Pavlikov 185, Pavlikov
16	[Yellow]	p.č. 2502/7	Ostatní komunikace	20	20	Městys Pavlikov Pavlikov 185, Pavlikov
17	[Yellow]	p.č. 2502/8	Ostatní komunikace	8	8	Městys Pavlikov Pavlikov 185, Pavlikov
18	[Orange]	p.č. 2504/1	Silnice	7 292	52,02	Středočeský kraj, Zborovská 81/11, Praha - Smíchov
19	[Orange]	p.č. 2534/1	Silnice	16 021	25,82	Středočeský kraj, Zborovská 81/11, Praha - Smíchov
20	[Yellow]	p.č. 2594	Jiná plocha	7	7	Městys Pavlikov Pavlikov 185, Pavlikov

Legenda

- 189/11 stavební parcely stávající
- 184/2 stavební parcely dotčené stavbou
- hranice stávajících stavebních parcel
- stávající stavební objekty (budovy)
- silniční obrubníky
- parkové obrubníky
- hrana stávající vozovky
- hranice záboru stavby

POZNÁMKA:

Mapový podklad hranic KN je vložen do situace orientačně transformací mapového listu. V případě návaznosti další stupňů projektové dokumentace je nutné provést vytyčení vlastnické hranice prostoru komunikace v terénu a následně vytvoření geometrického plánu odborně způsobilou osobou (geodetem).

Projektovatel: Ing. Kamil Hrbek	Ing. Kamil Hrbek PROJEKTOVÁNÍ DOPRAVNÍCH STAVEB Lubná 13 270 36 Lubná u Rakovníka
Kreslil: Ing. Kamil Hrbek	
Investor: Městys Pavlikov, Pavlikov 185 270 21 Pavlikov	Datum: 12 / 2020 Stupeň PD: DSP Formát: 8xA4 Měřítko: 1 : 1000 Výkres č.: Paré:
Obec: Pavlikov Okres: Rakovník	
Ákoce:	C.4.1
Výkres: Katastrální situační výkres	