


1

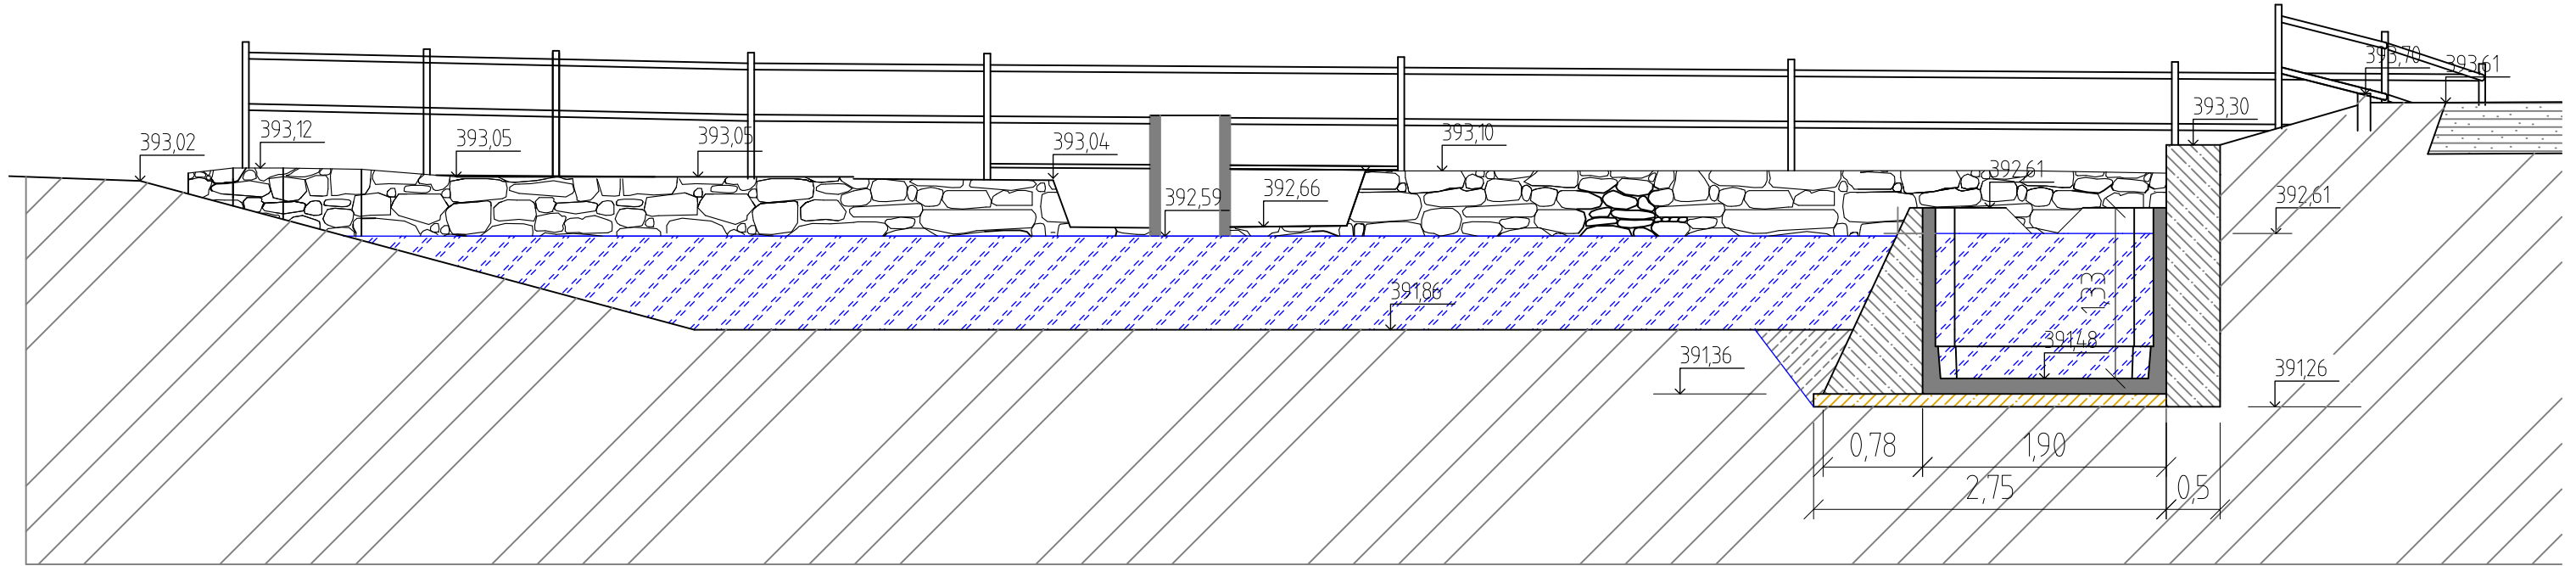

INVESTOR MĚSTYS PAVLÍKOV Pavlíkov 185 270 21 PAVLÍKOV					
PROJEKTANT	VYPRACOVAL	KONTROLA			
ING. JIŘÍ KŘÍŽ	ING. JIŘÍ KŘÍŽ	ING. JIŘÍ KŘÍŽ			
STAVBA REVITALIZACE NÁVESNÍHO RYBNÍKU			ČÍSLO ZAKÁZKY		
OBJEKT OBEC SKŘIVANĚ – MĚSTYS PAVLÍKOV			DOKUMENTACE	DSP	
PROFESE STAVEBNÍ ŘEŠENÍ			MĚŘÍTKO	1: 50	
OBSAH ŘEZ 4-4' NOVÝ STAV			DATUM	25.05.2023	
			POČET FORMÁTŮ	2 A4	
			ČÍS.KOPIE	ČÁST	ČÍS.VÝKR.
					D9