


Legenda místností:


- 01 - zívěří
- 02 - zádveří
- 03 - Toaleta Ženy
- 04 - Toaleta Invalid.
- 05 - Toaleta Muži
- 06 - výčep / lobby
- 07 - předsálí / lobby
- 08 - šatna
- 09 - Malý sál
- 10 - Velký sál 1.
- 11 - Velký sál 2.
- 12 - Podium
- 13 - Zádveří
- 14 - Zázemí Velký sál
- 15 - Kuchyň (výdejová část)
- 16 - Sklad
- 17 - Zázemí personál
- 18 - Restaurace

Označení Pohledů SDK:




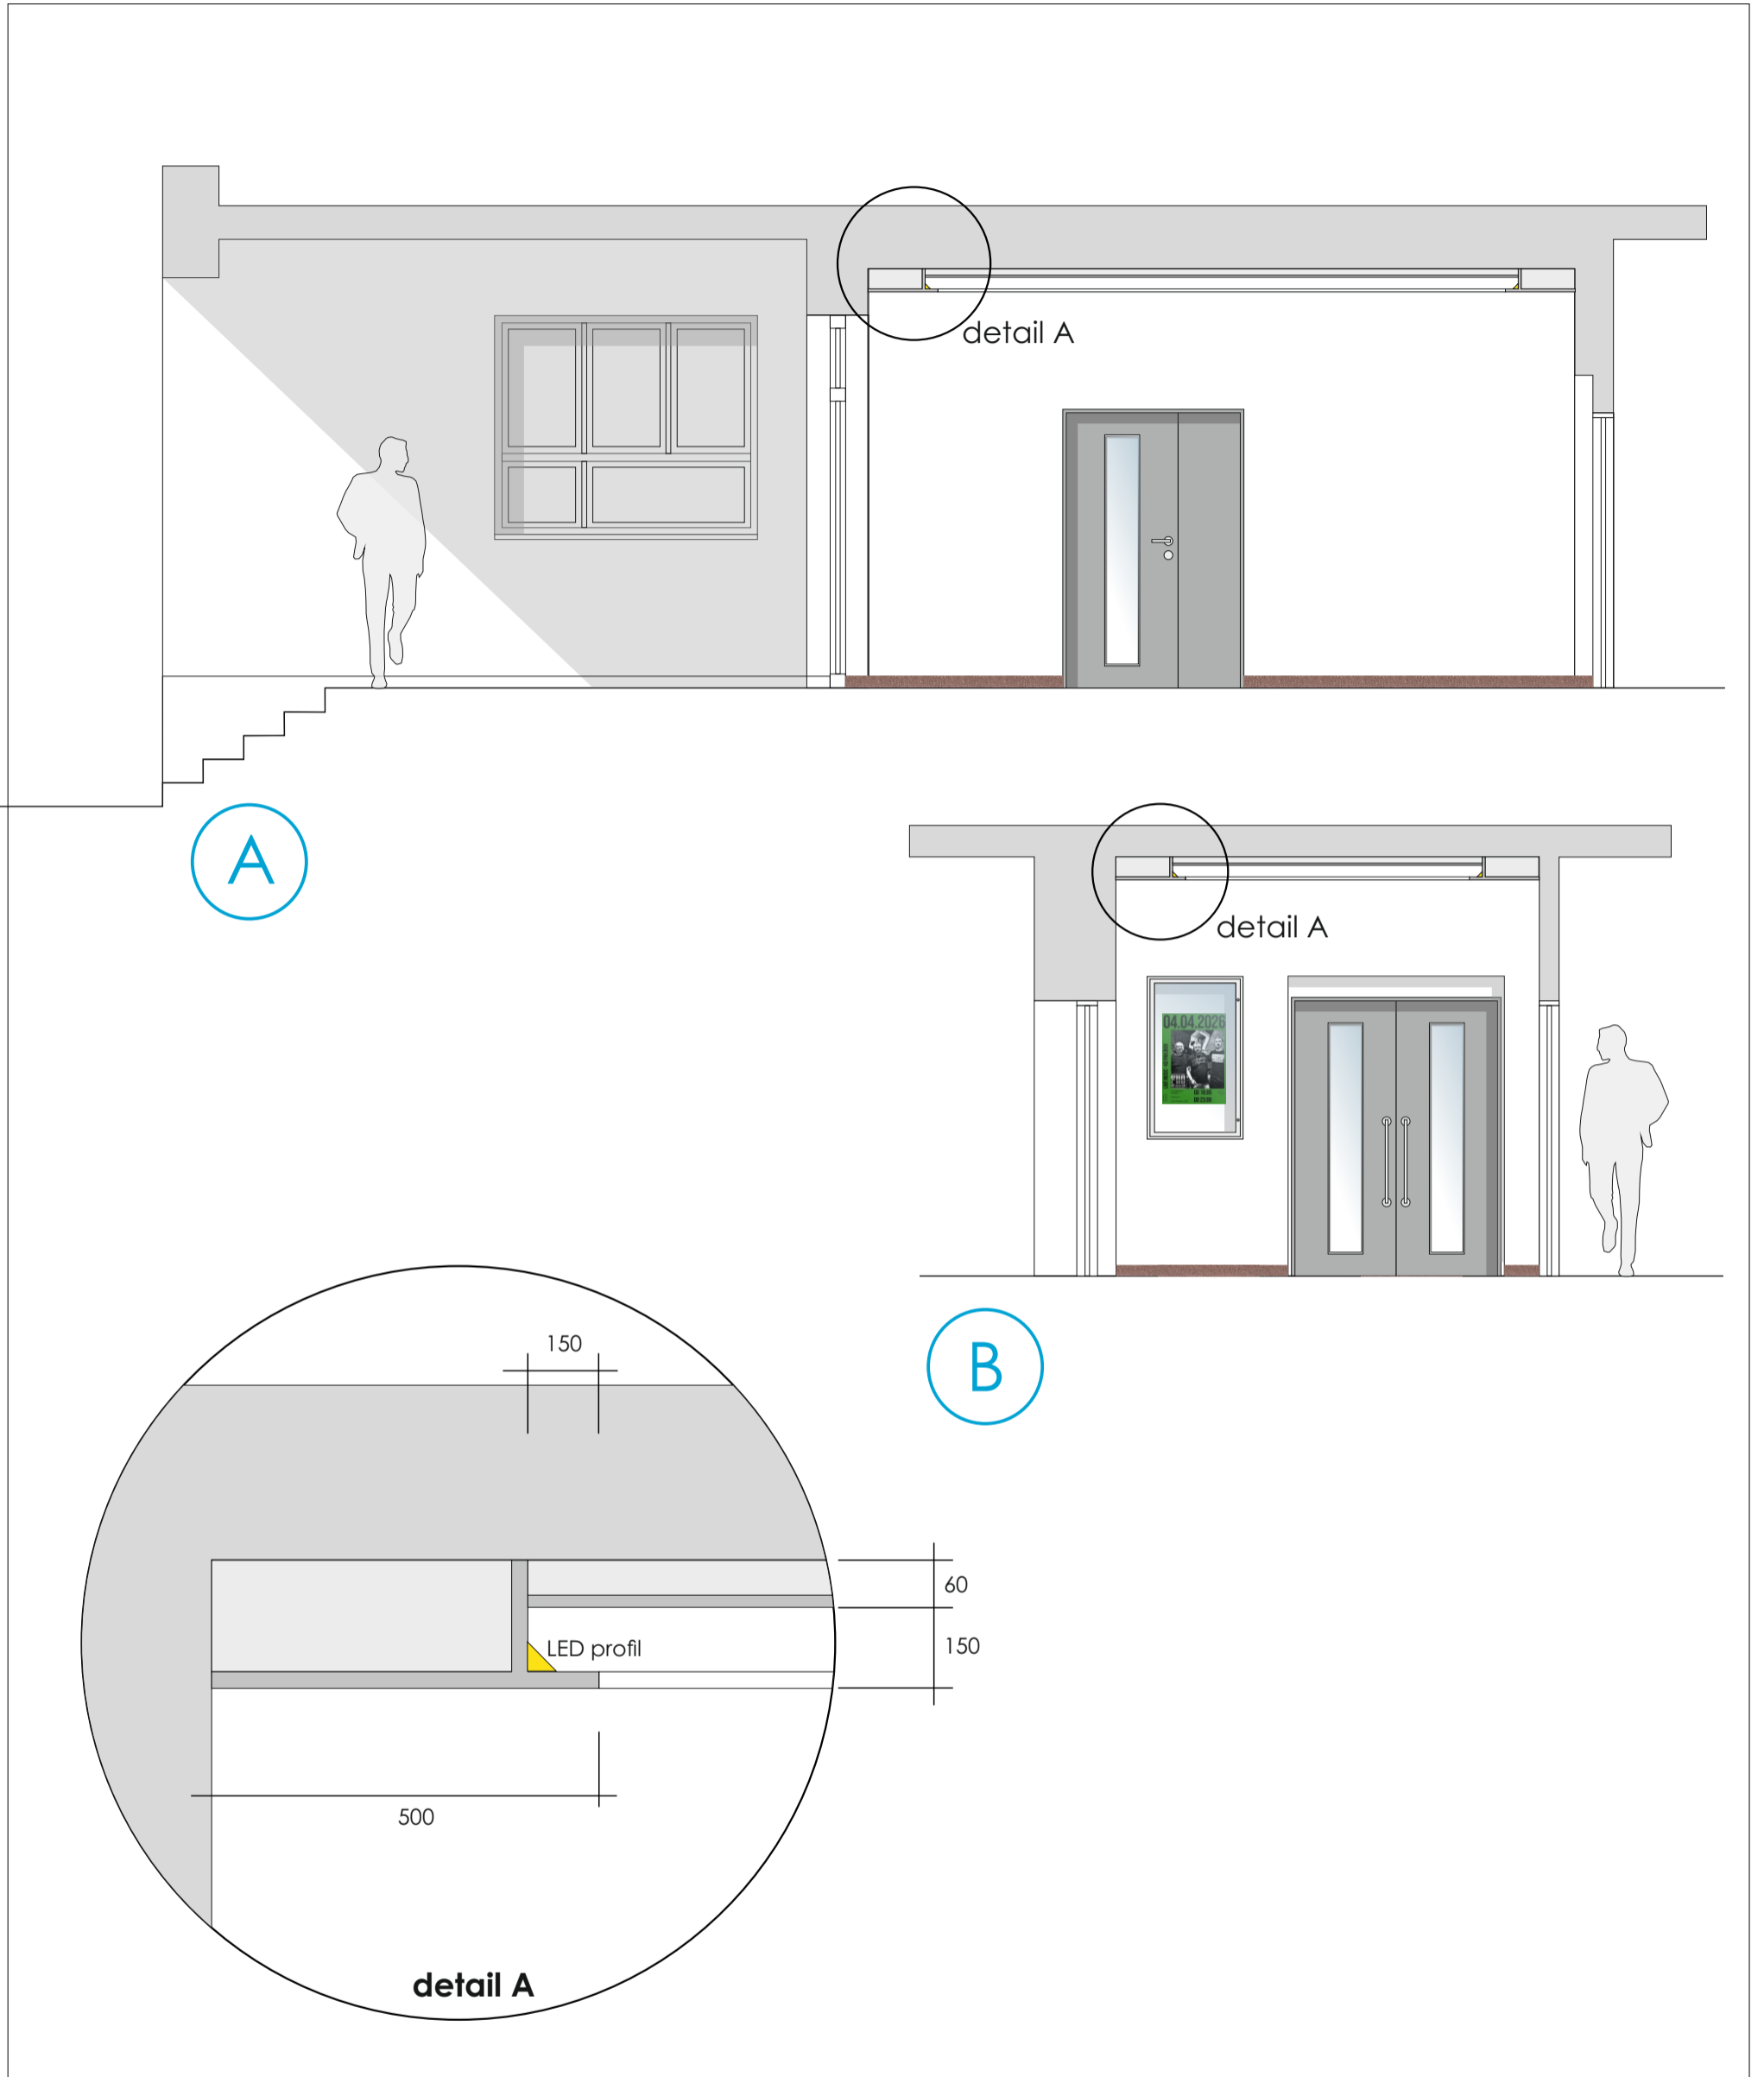


Označení Pohledů SDK:	
02	Zádveř

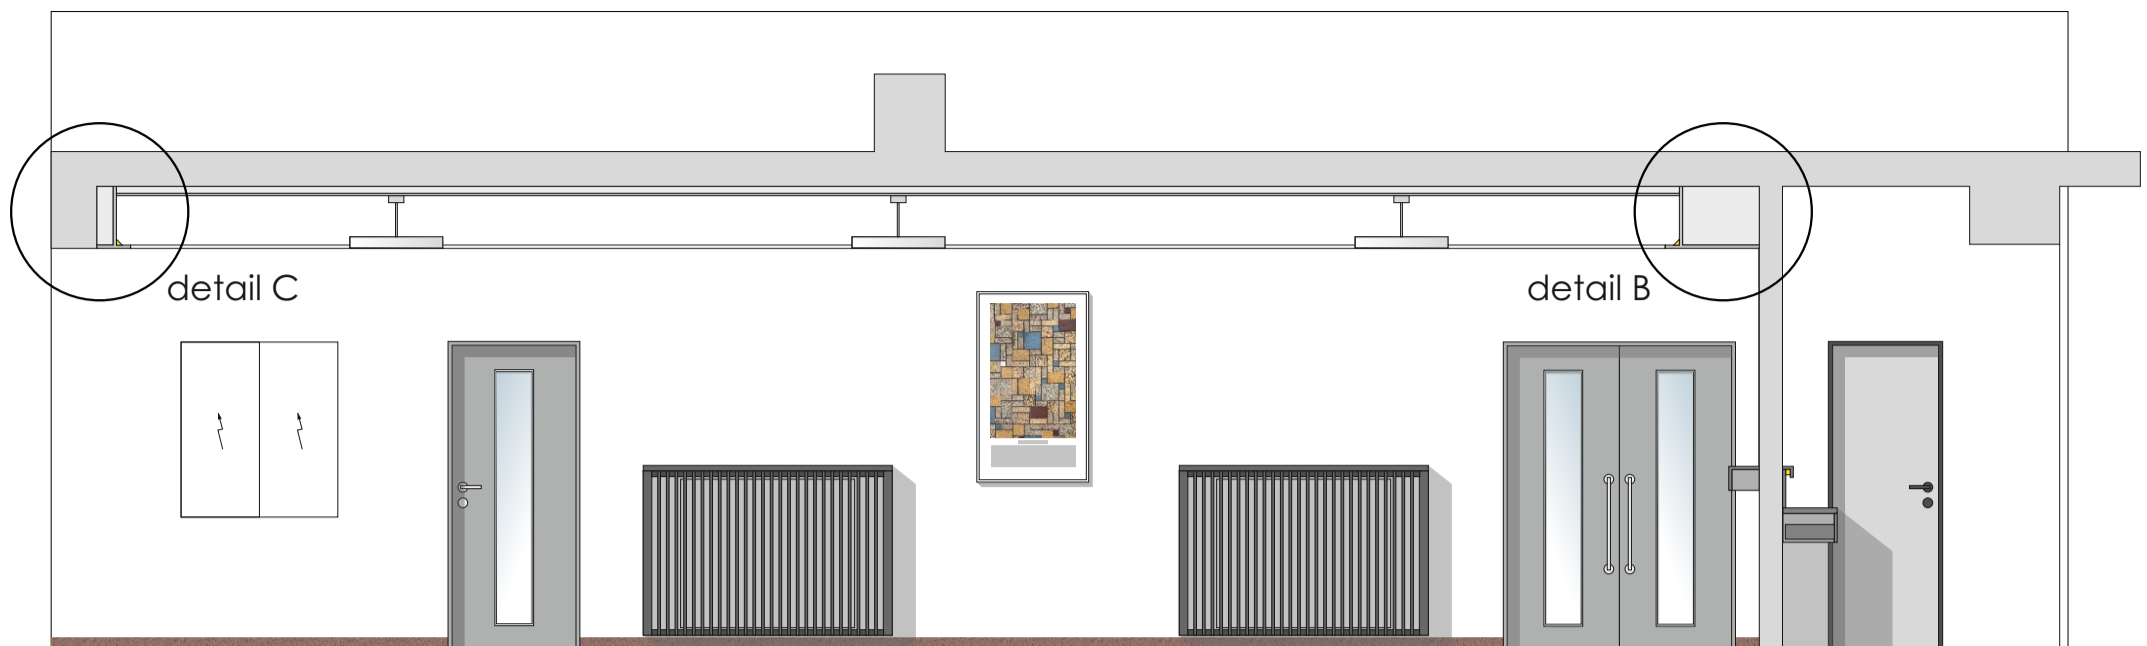


C

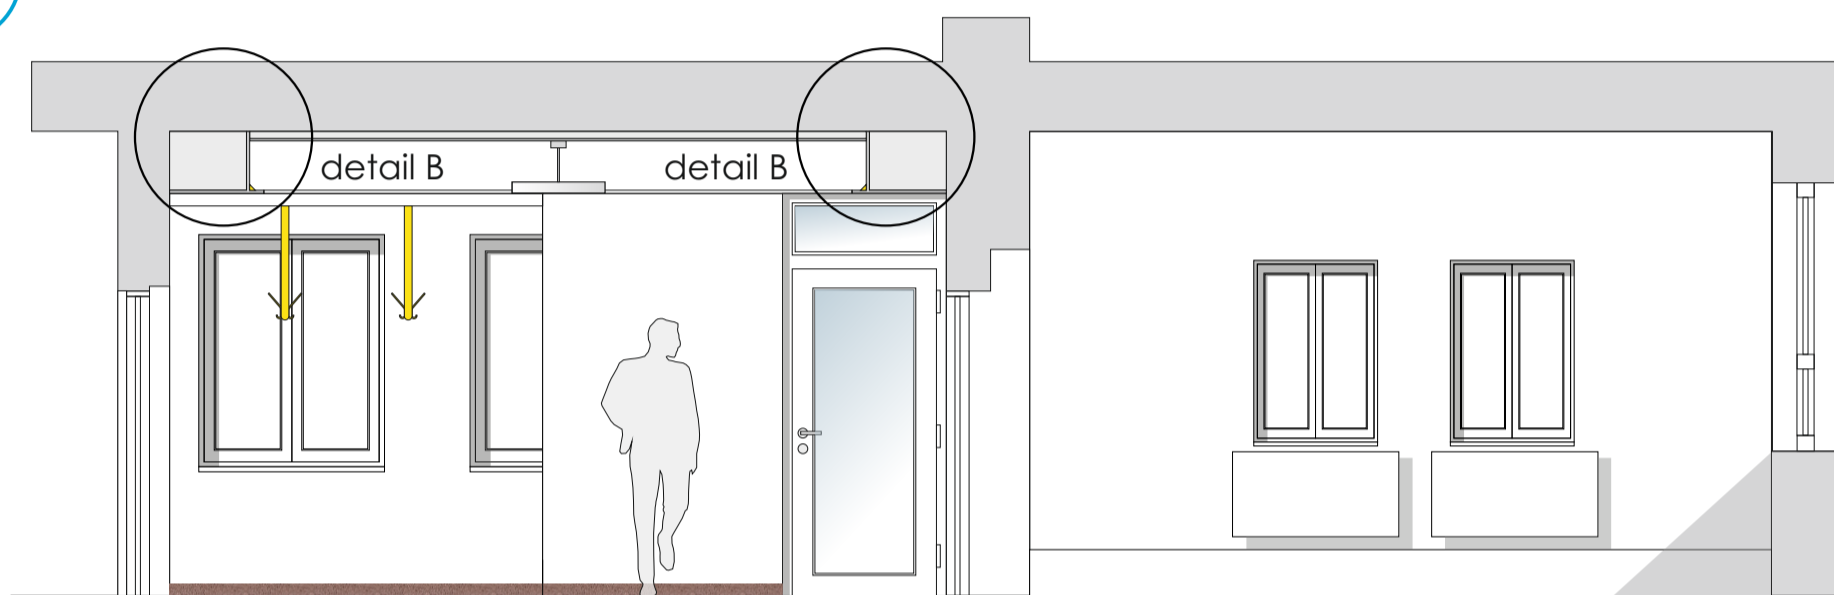

D

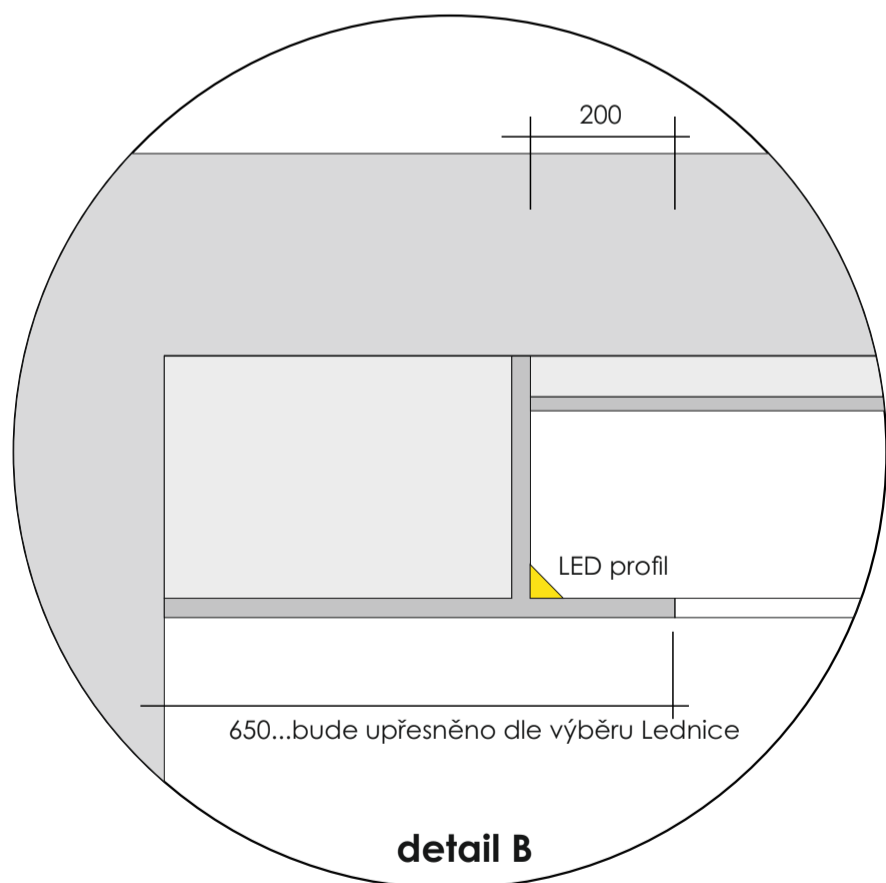

detail B

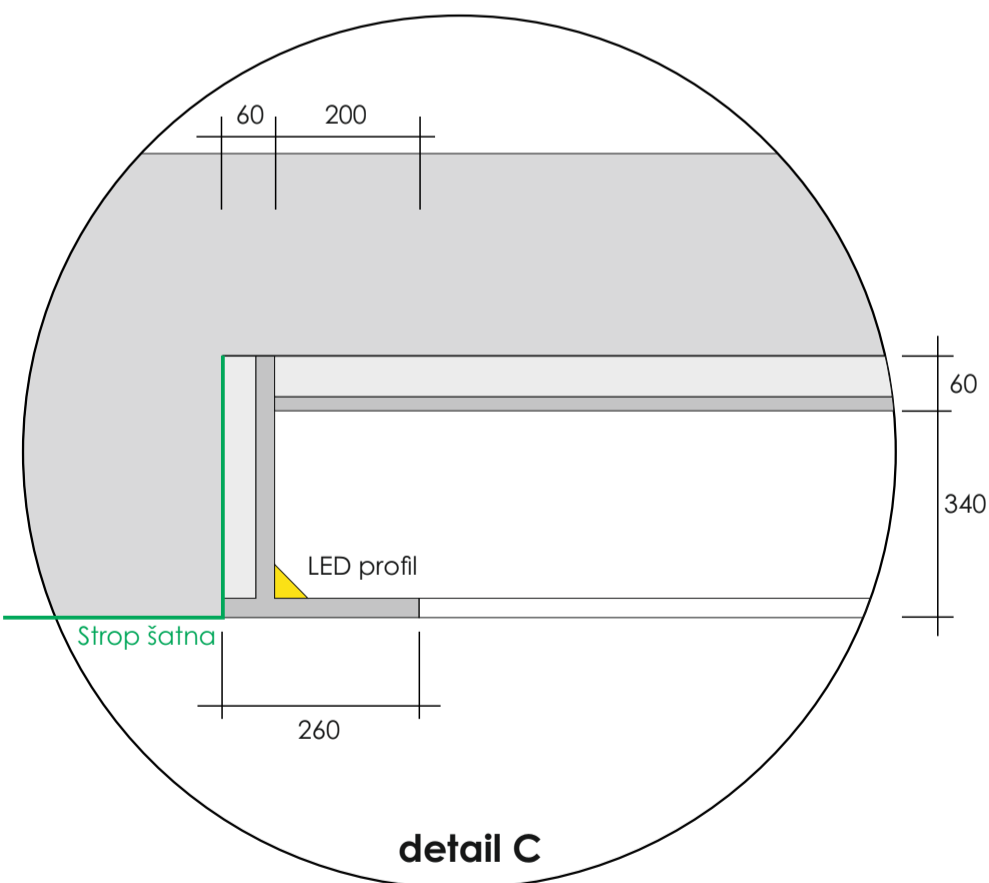

detail C

Označení Pohledů SDK:	
06	Výčep / lobby
07	07 - předsálí / lobby