

Legenda místností:

02 - zádveří

08 - šatna



Legenda Atypického nábytku:

10 - Lamelový pohled

11 - Šatní hrazdy

12 - Vitrína

Označení Atypického nábytku:

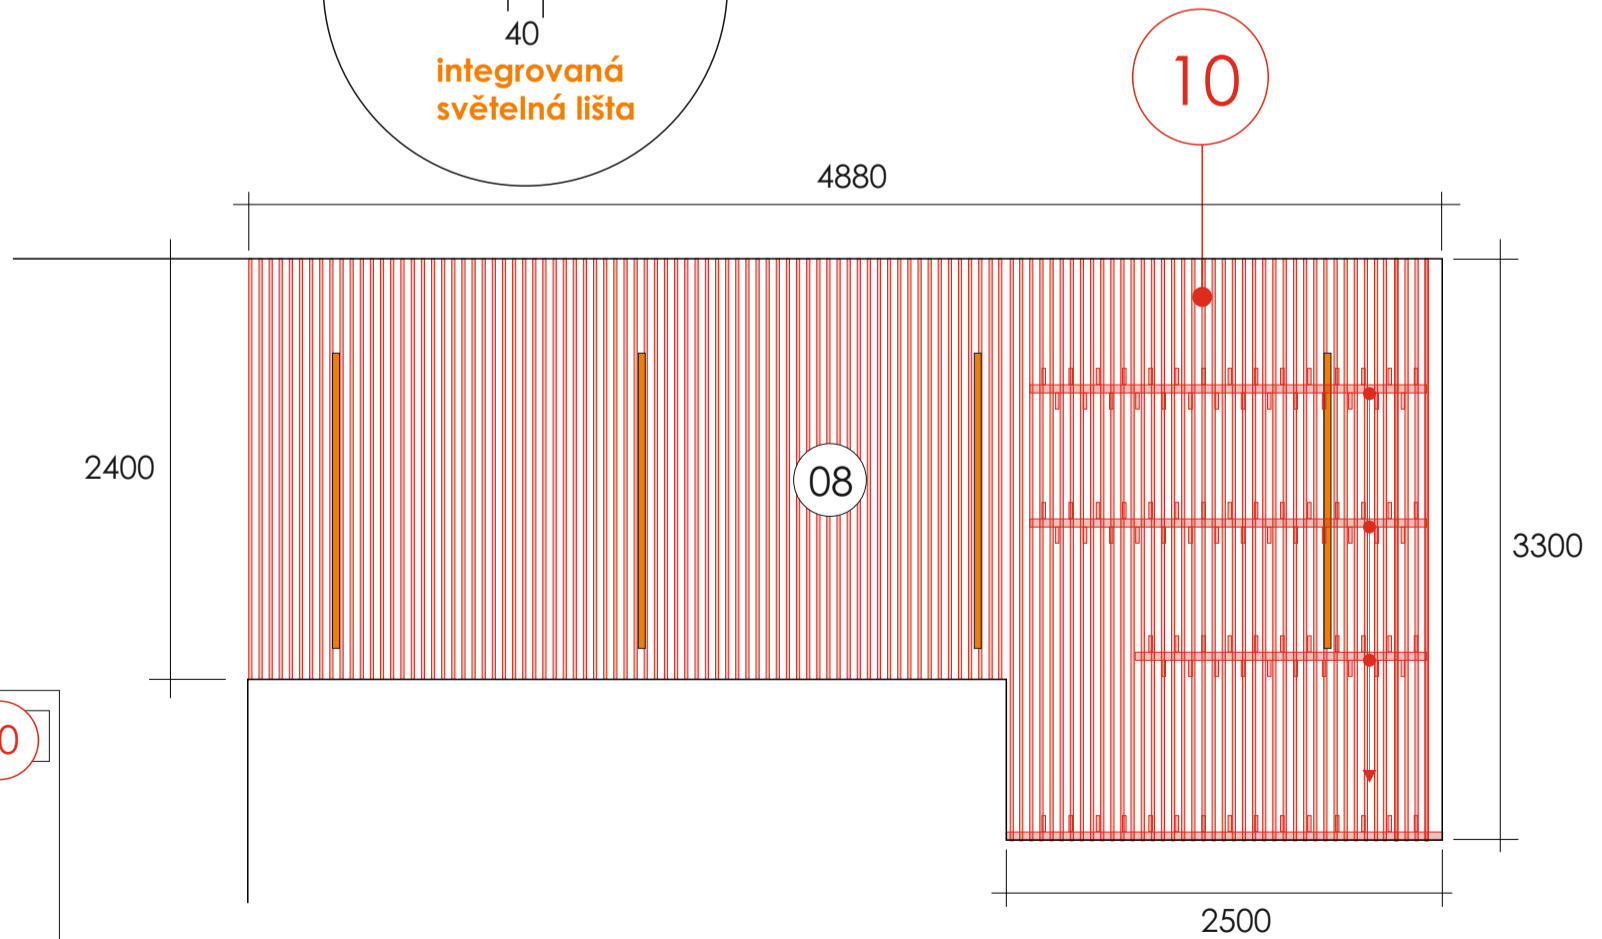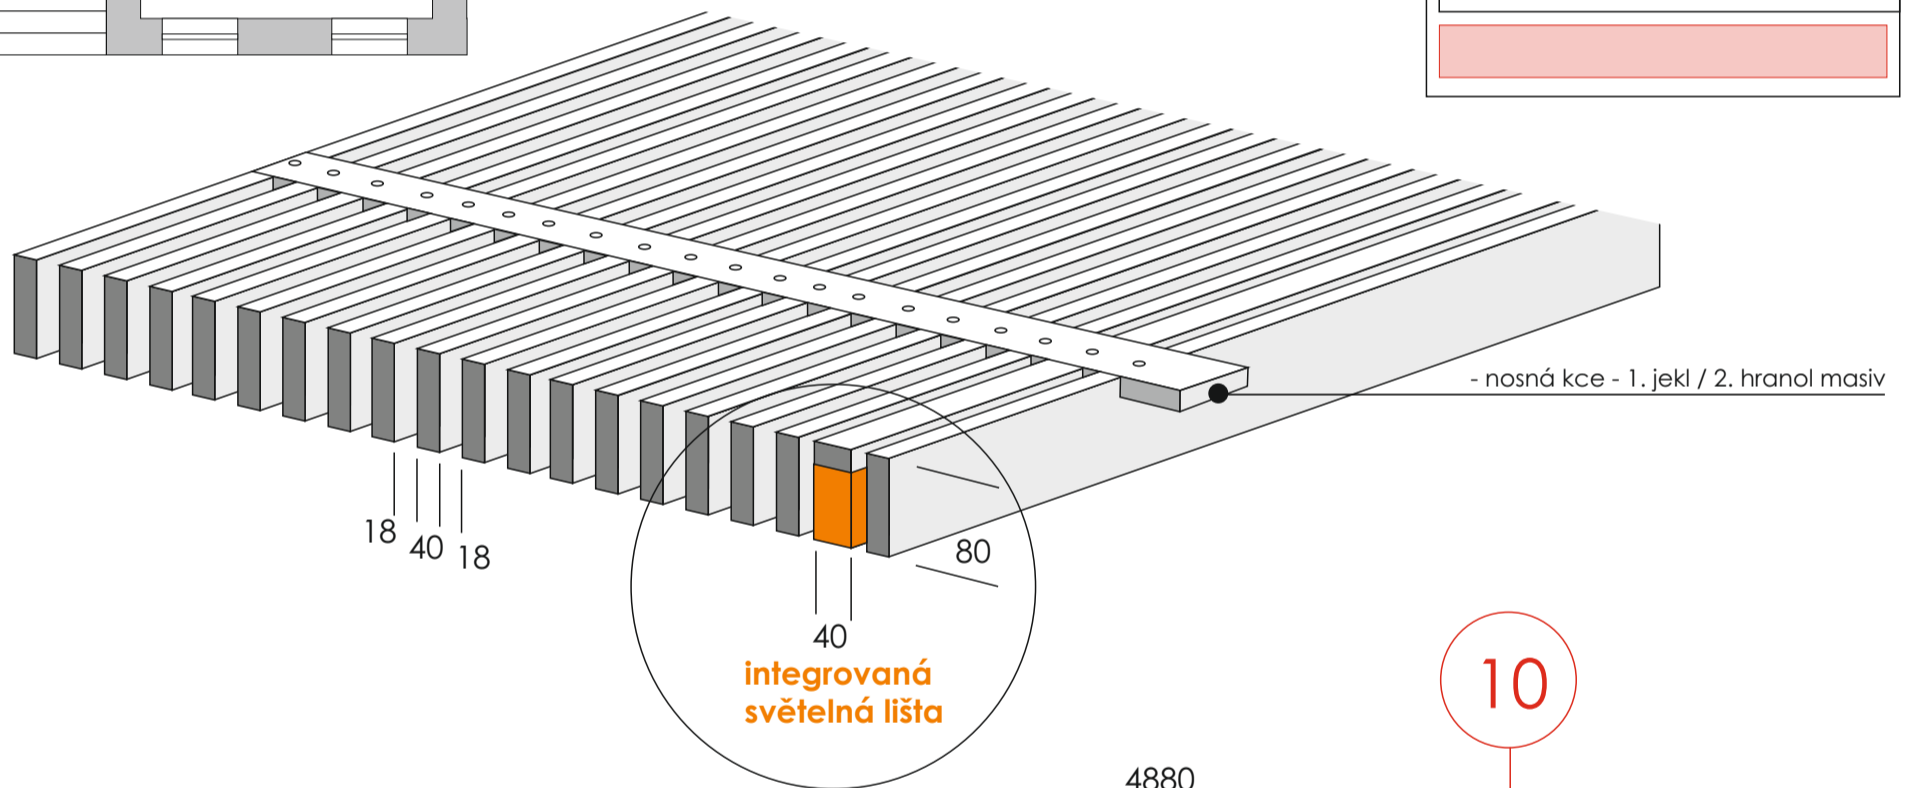

AT 10 - Použité materiály:

10

- lamely - LTD bílá matná
- nosná kce - 1. jekl / 2. hranol masiv
- kolejnice pro šatní hrazdy
- integrovaná svítidla 4x
- kotveno do stropu - Chemická kotva

Uvedené rozměry mají orientační charakter.
Dodavatel provede zaměření před výrobou a předloží výrobní výkresy.

Legenda místností:

02 - zádveř

08 - šatna




Legenda Atypického nábytku:

10 - Lamelový podhled




11 - Šatní hrazdy

12 - Vitrína

Označení Atypického nábytku:

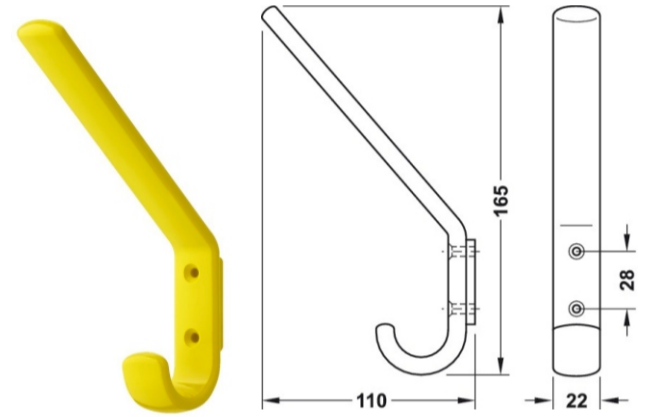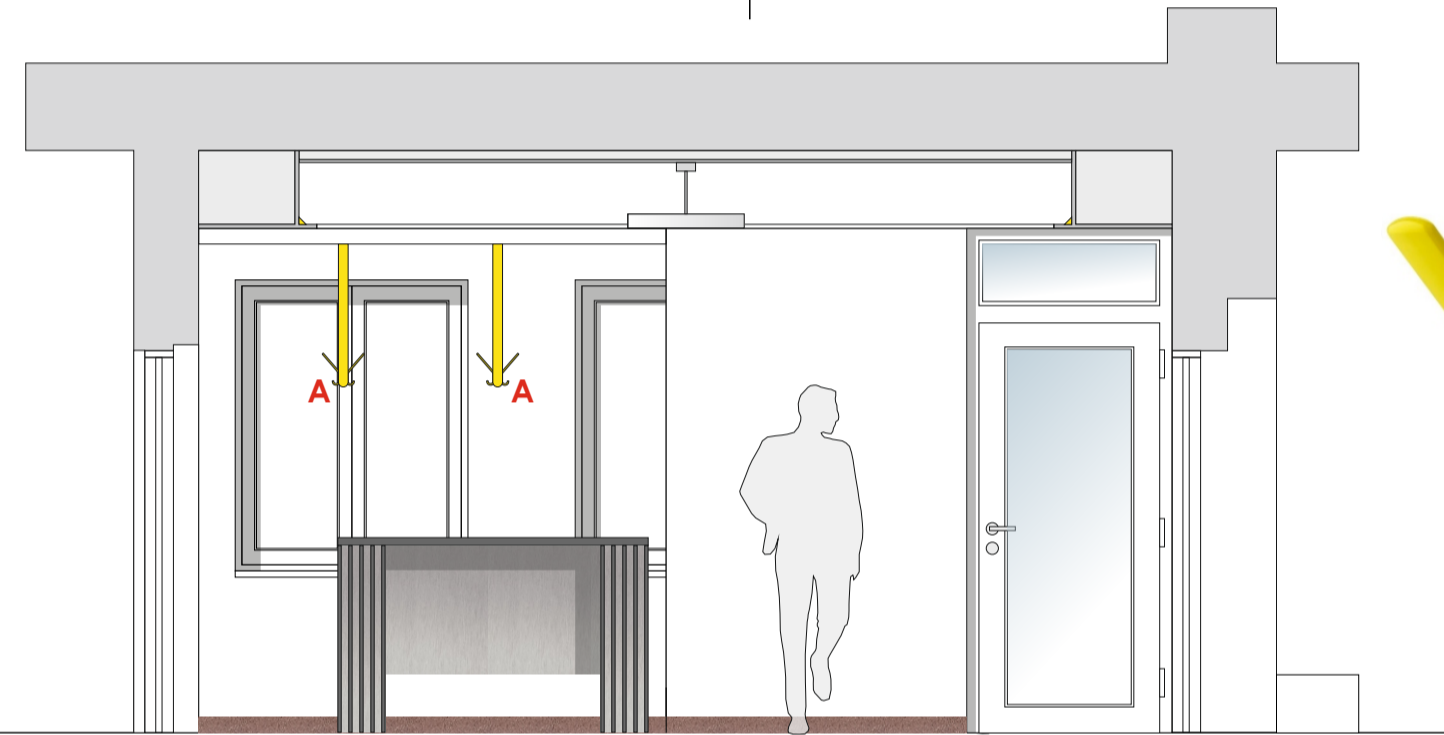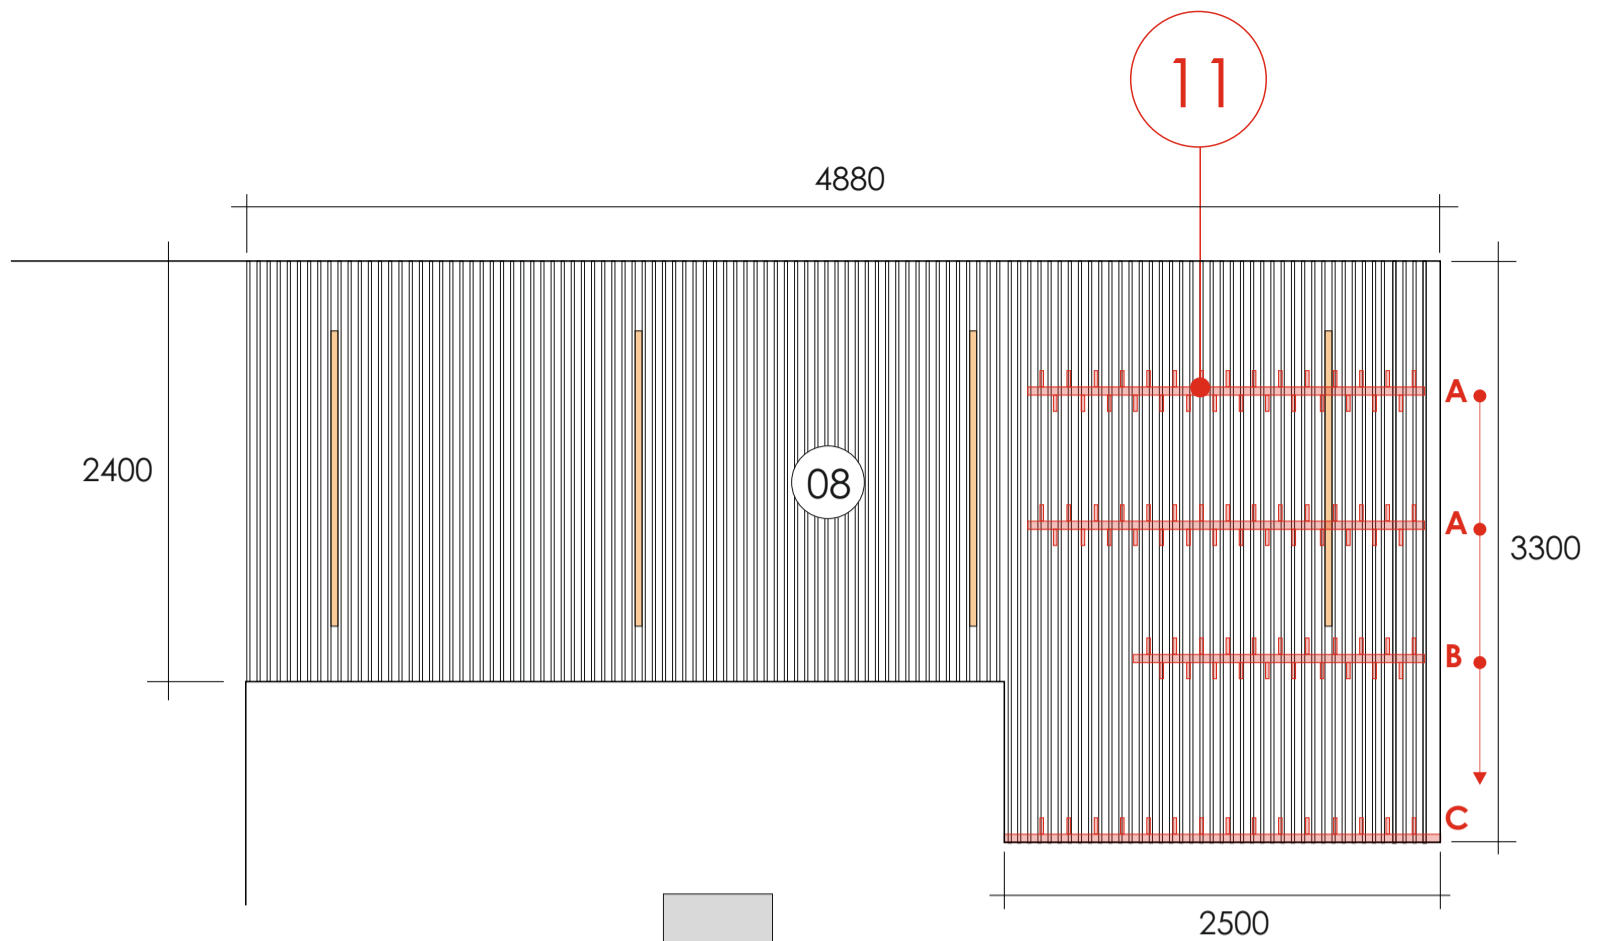

- velký šatní háček HEWI z polyamidu - 94ks

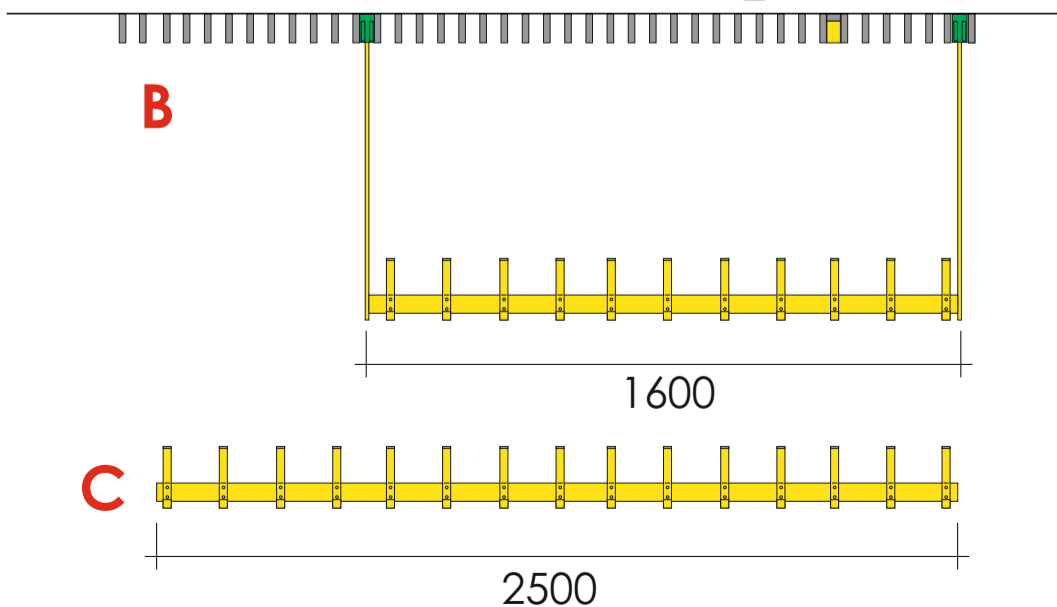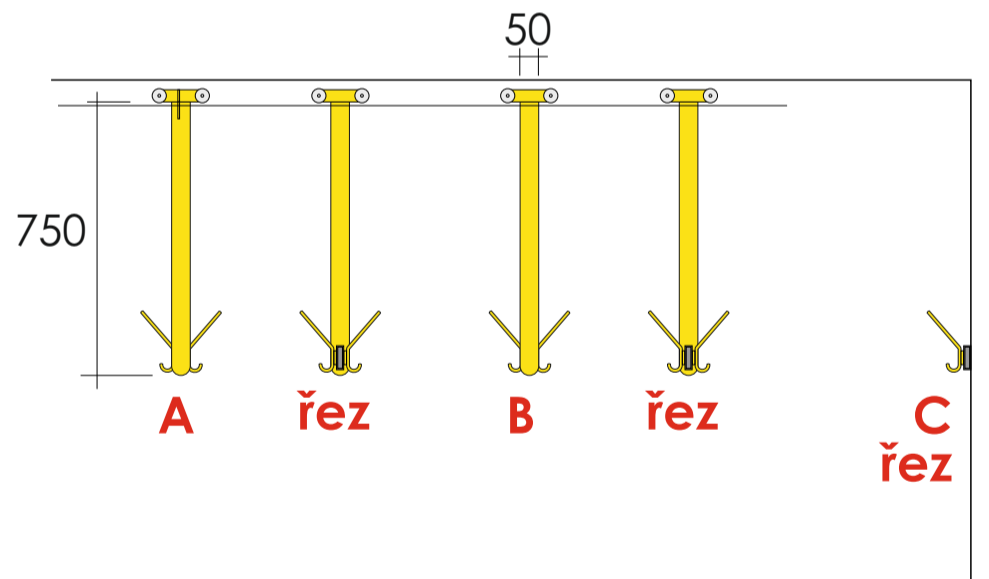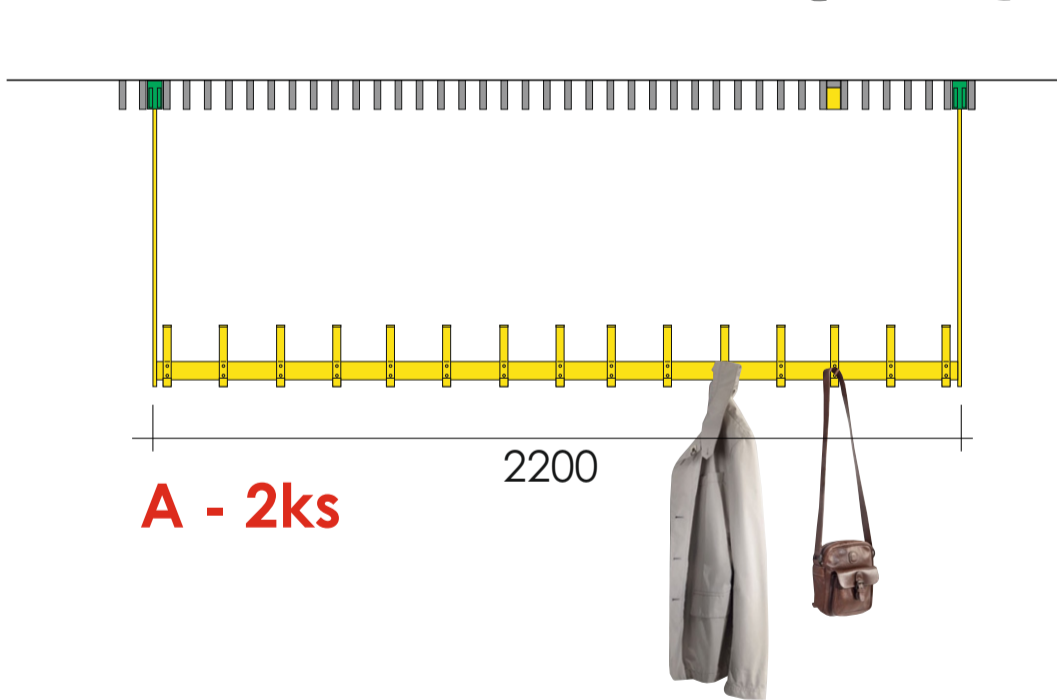

Pozor - nutno zjistit nosnost a skladbu stropu!

AT 11 - Použité materiály:

11

- bočnice - ocel pásovina 50x6, nástřik dle RAL (žlutá)
- nosná „osa“ bez bočnicemi - 60x20
- kolejnice pro šatní hrazdy
- rolny do kolejnic
- velký šatní háček HEWI z polyamidu - 94ks

Uvedené rozměry mají orientační charakter.
Dodavatel provede zaměření před výrobou a předloží výrobní výkresy.

Legenda místností:

02 - zádveř

08 - šatna


Legenda Atypického nábytku:

10 - Lamelový podhled


11 - Šatní hrazdy

12 - Vitrína

Označení Atypického nábytku:

 

12

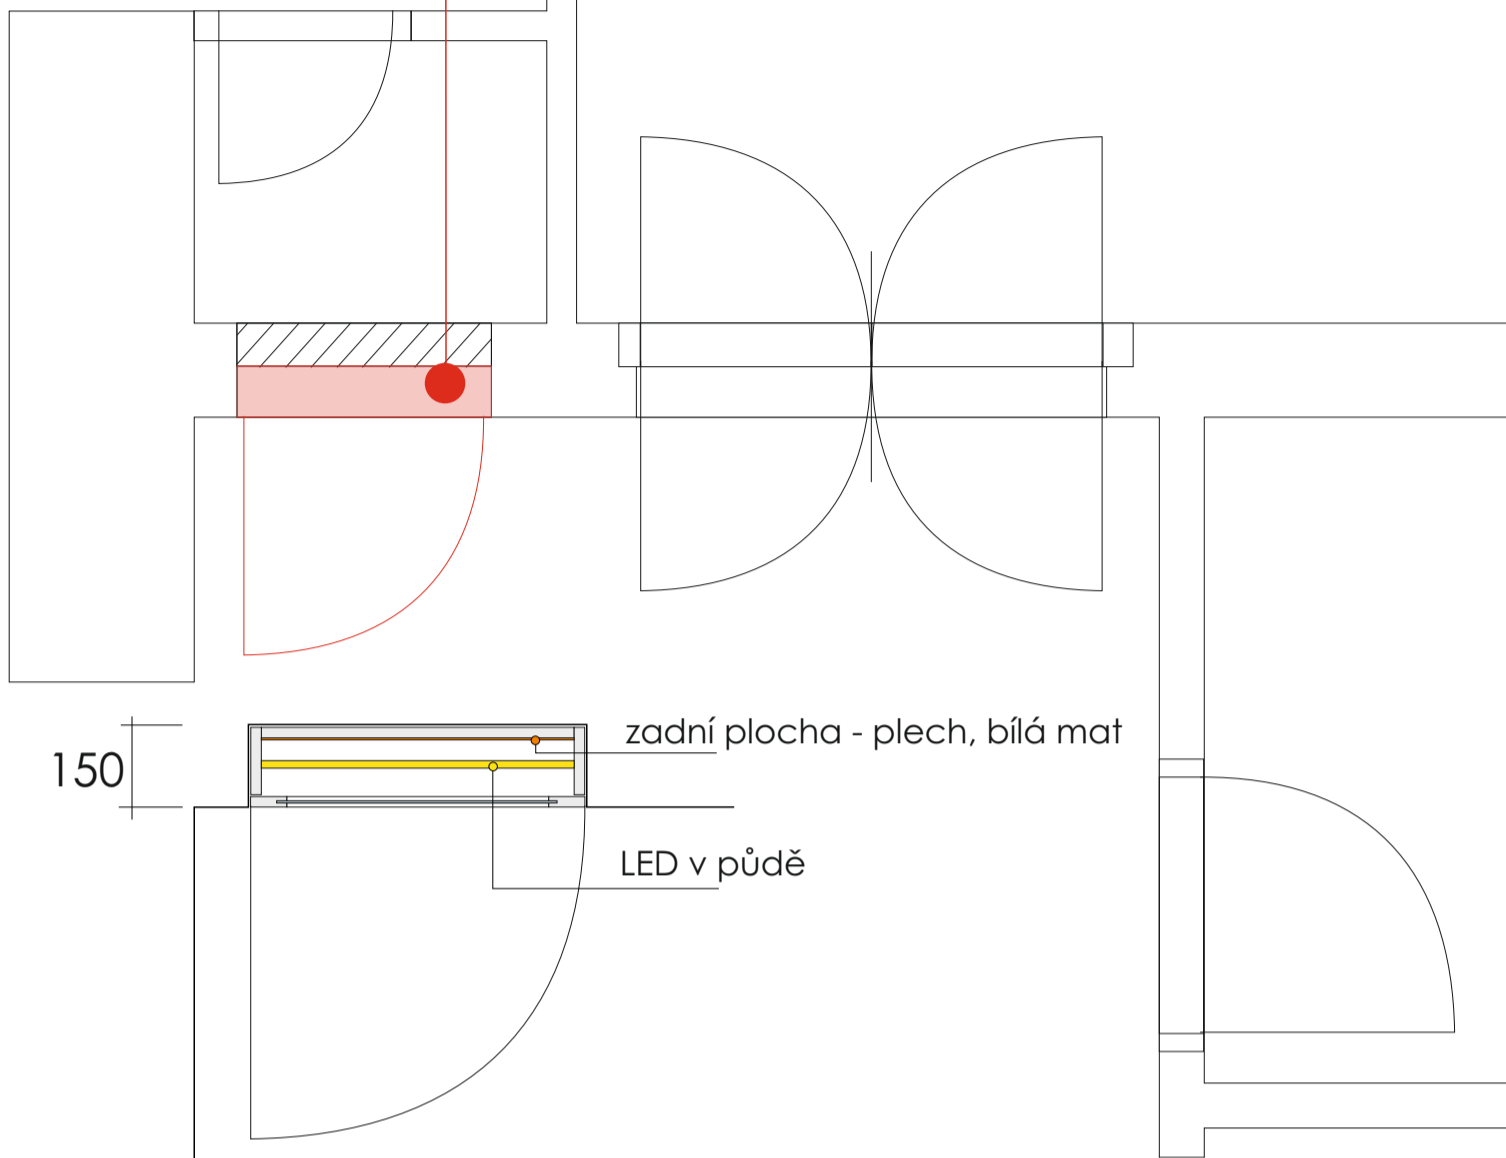


150

zadní plocha - plech, bílá mat

LED v půdě

řez H

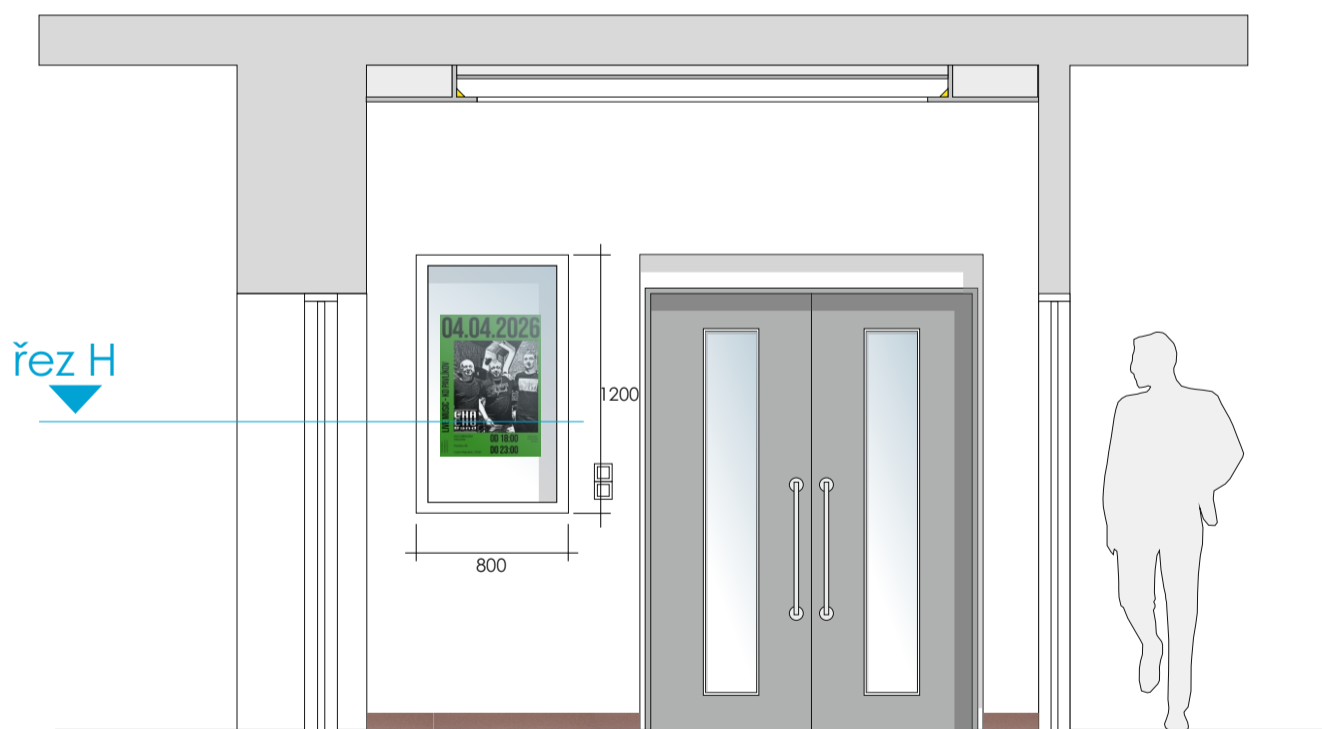

řez H

AT 12 - Použité materiály:

12

- rám, korpus - LTD bílá matná
- nasvíceno LED...v půdě
- sklo bezpečnostní - Connex
- uzamykatelné
- zadní plocha - plech, bílá matná

Uvedené rozměry mají orientační charakter.
Dodavatel provede zaměření před výrobou a předloží výrobní výkresy.