



SO 05 VODOVOD SKŘIVAŇ

KLAD LISTŮ

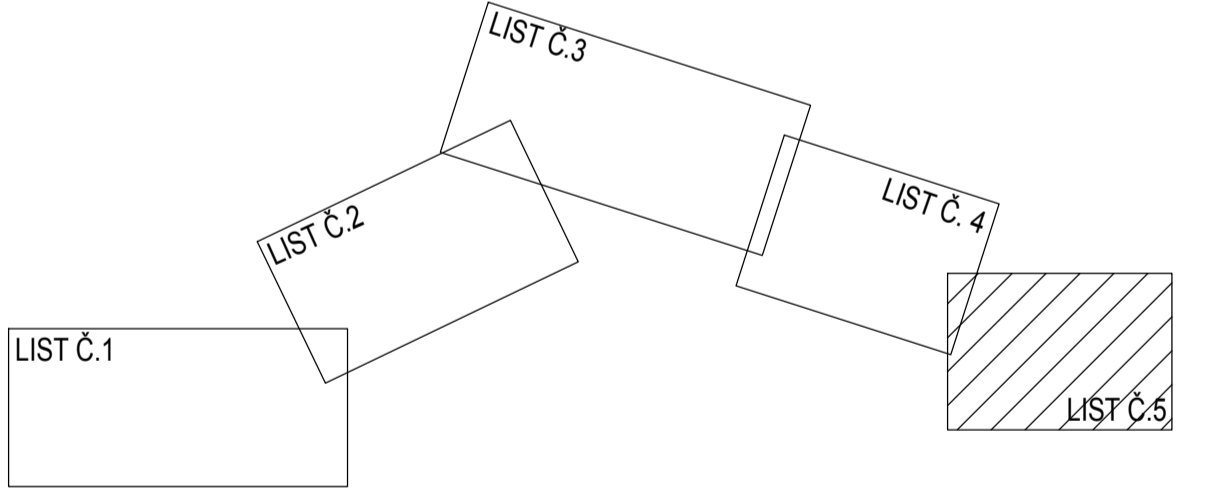

LEGENDA

- SO 01 VODOVODNÍ PŘIVADĚČ SKUPÁ
- SO 02 VODOVODNÍ PŘIVADĚČ TYTRY
- SO 03 VODOVODNÍ PŘIVADĚČ SKŘIVAŇ
- SO 04 VODOVOD TYTRY
- SO 05 VODOVOD SKŘIVAŇ
- STÁVAJÍCÍ VODOVODNÍ PŘIVADĚČ
- ARMATURNÍ ŠACHTA
- HRANICE PARCEL
- 824/1 PARCELNÍ ČÍSLO

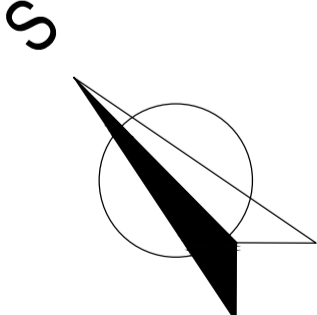

<p>VODOHOSPODÁŘSKÉ INŽENÝRSKÉ SLUŽBY a.s. Křizovův 472/47, 150 00 PRAHA 5</p>	
Vypracoval: Ing. V. Pittnerová Projektant: Ing. V. Pittnerová	Hlavní inž. projektu: Ing. M. Butor Ved. atelieru: Ing. M. Butor
SKUPINOVÝ VODOVOD ROZŠÍŘENÍ SKUPÁ - SKŘIVAŇ C. SITUAČNÍ VÝKRESY	
Investor: Vodohospodářské sdružení obcí Rakovnícka, Fr. Diepoltů 1870, 269 01 Rakovník	Datum: říjen 2018 Stupeň: DÚR Formát: A4 Zak. číslo: VIS 1/16 - 024 Měřítko: 1:1000 Číslo přílohy: C.7
TENTO VÝKRES A JEHO PŘÍLOHY JSOU NAŠIM DUSEVNĚM VLASTNICTVÍM, NESMÍ BÝT BEZ NAŠEHO PŘEDCHOZÍHO PÍSEMNÉHO SOUHLASU KOPIJOVÁNY, ROZMNOŽOVÁNY ANI ZPŘÍSTUPNĚNY JINÝM OSOBÁM NEBO FIRMÁM.	