

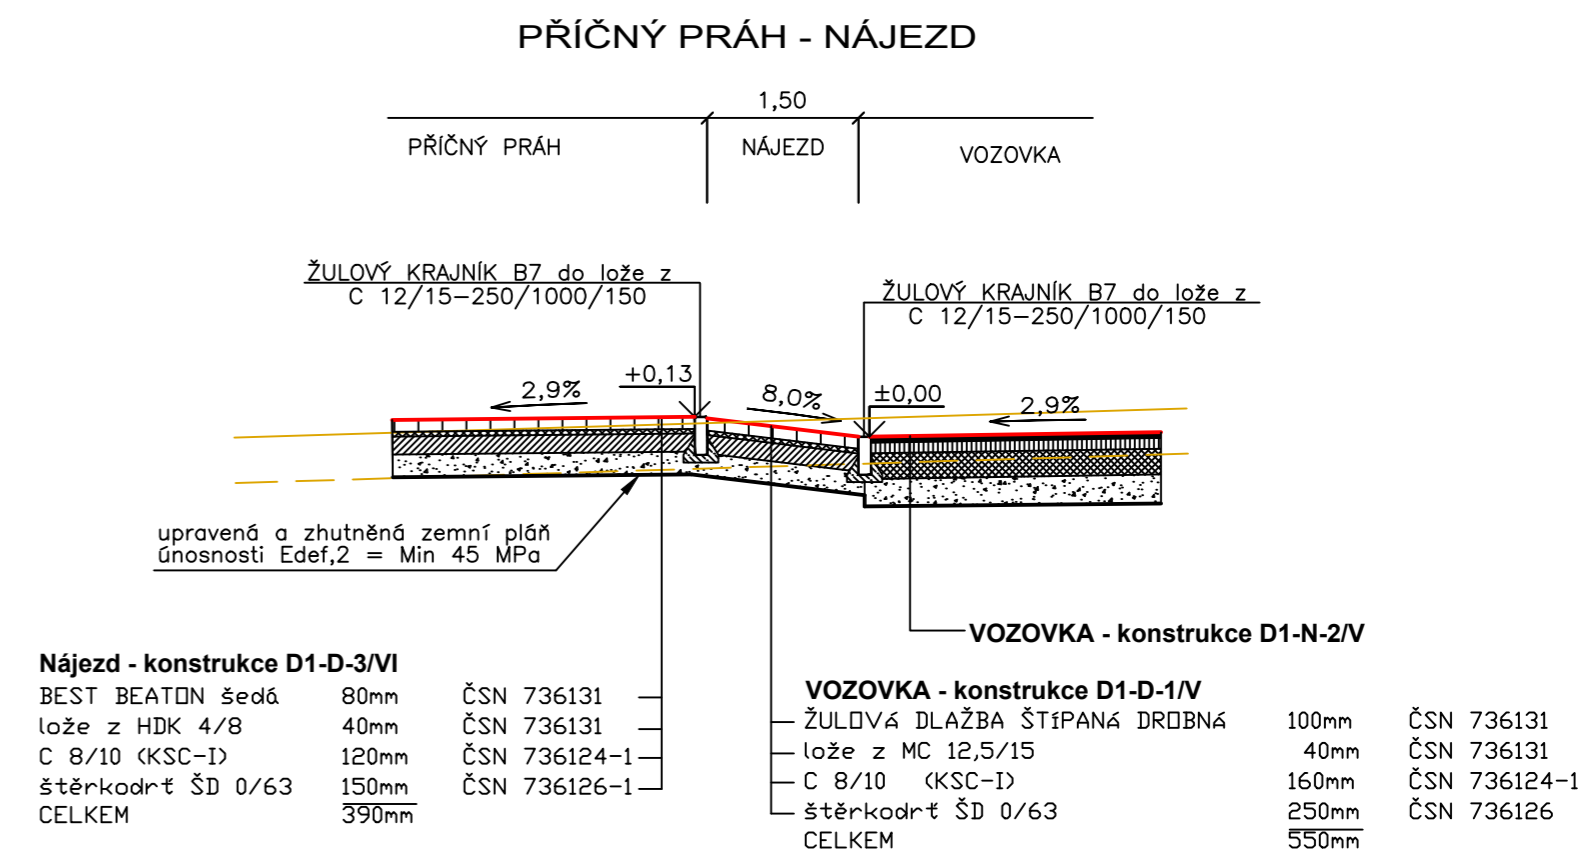


# Vzorové příčné řezy - 1 : 50

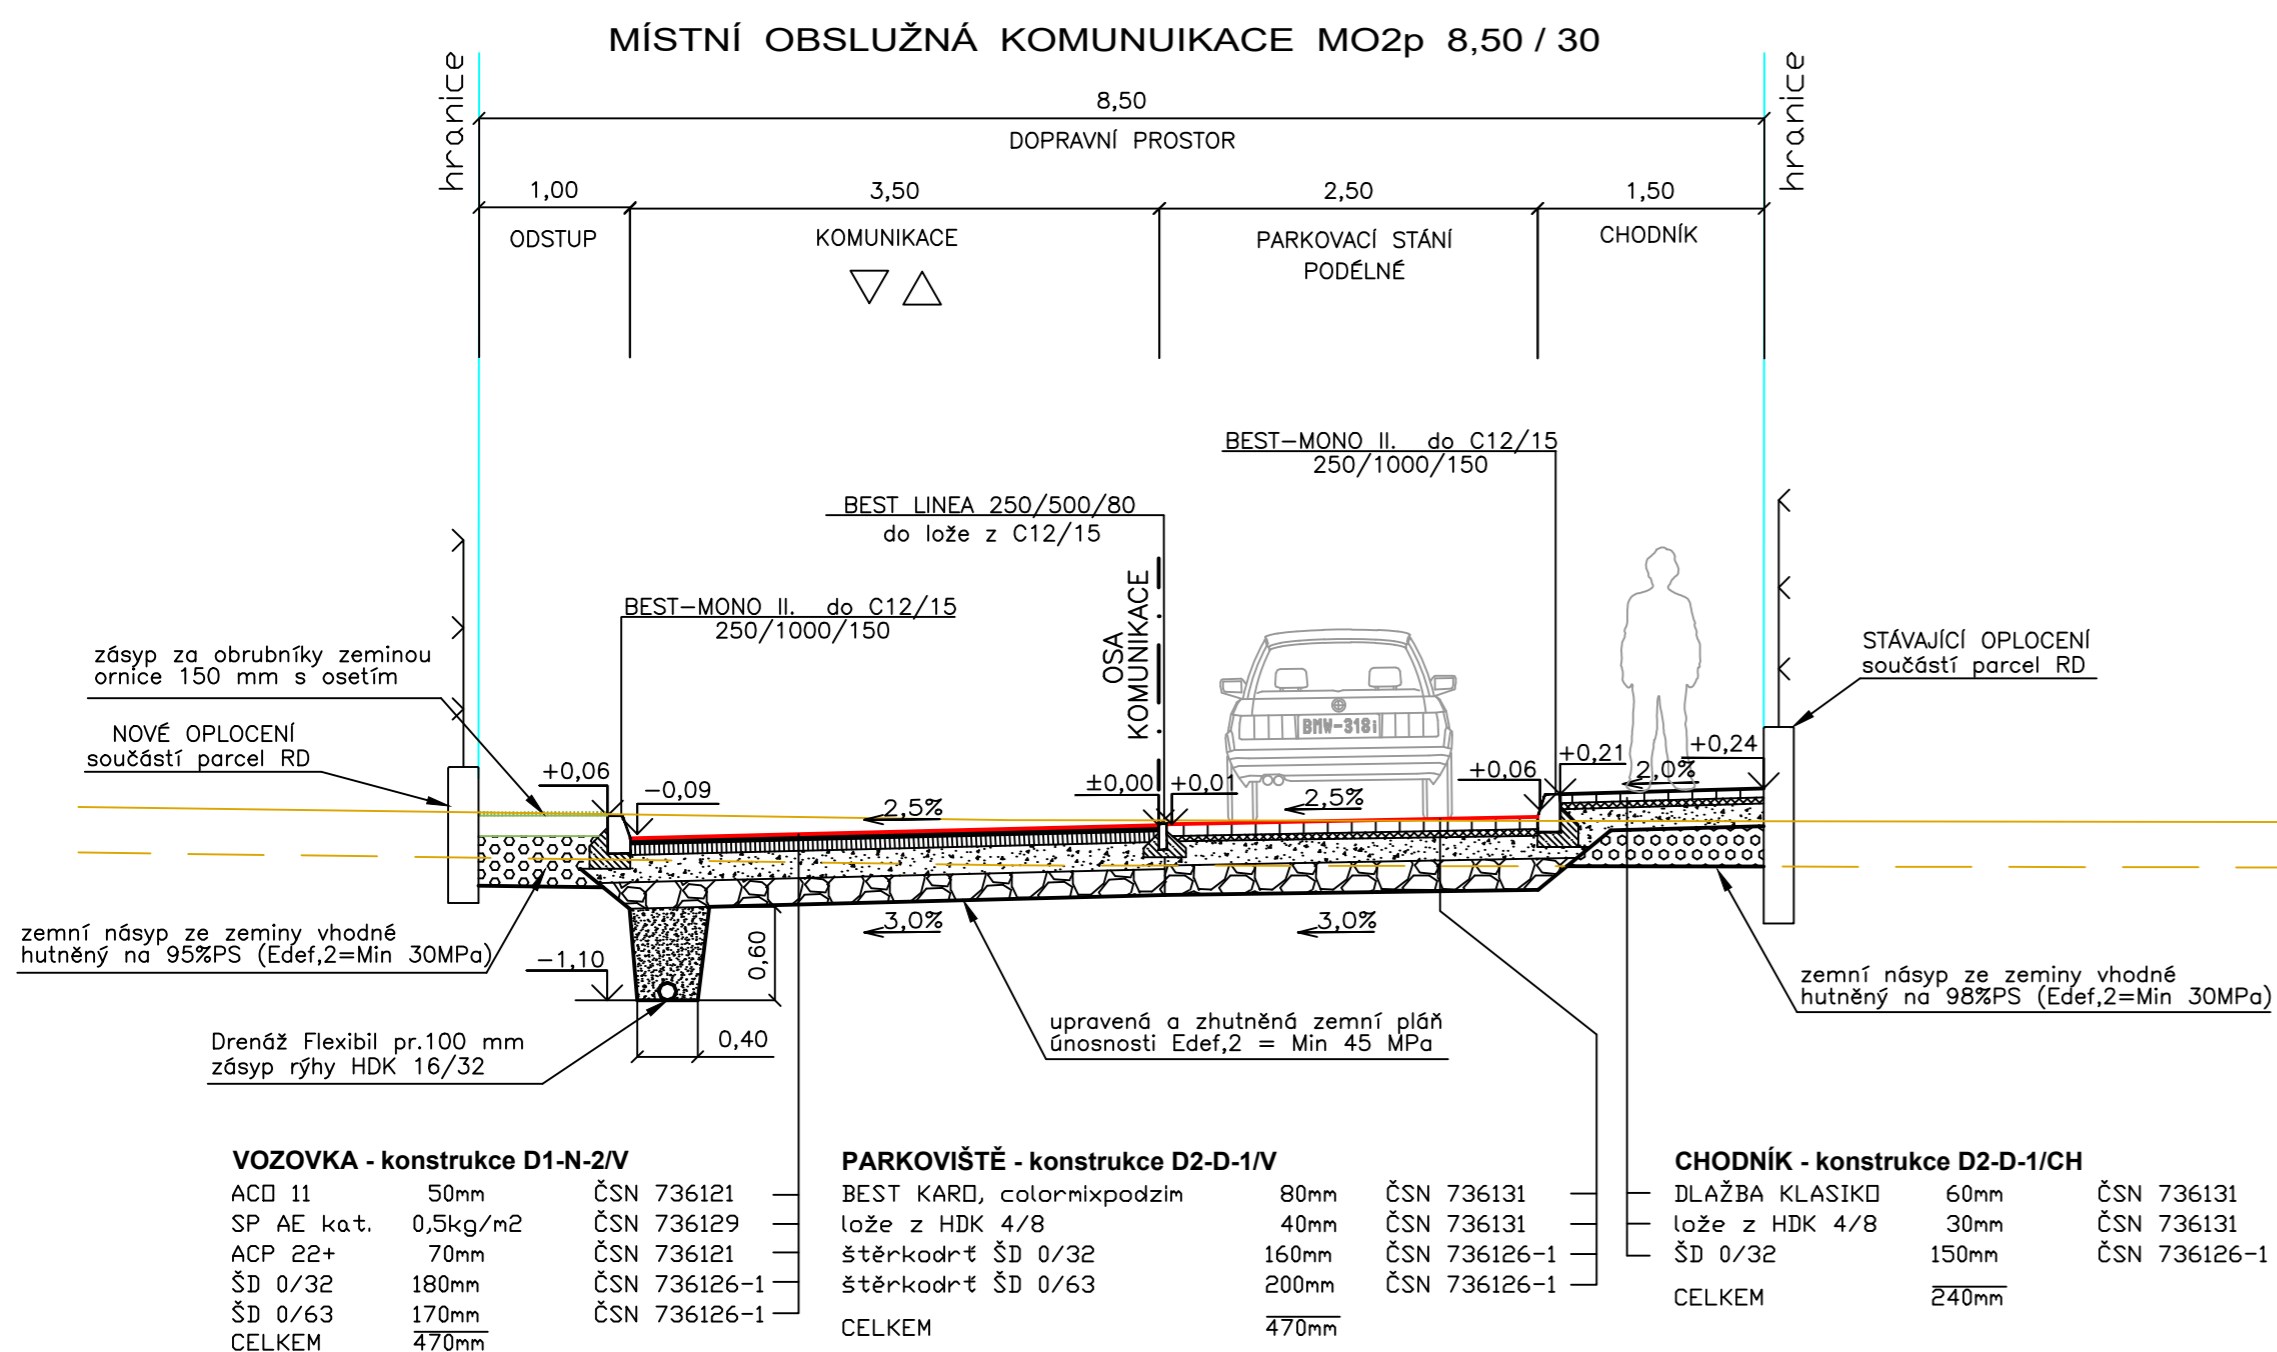


## ZAPUŠTĚNÍ OBRUBNÍKU V MÍSTĚ VJEZDU

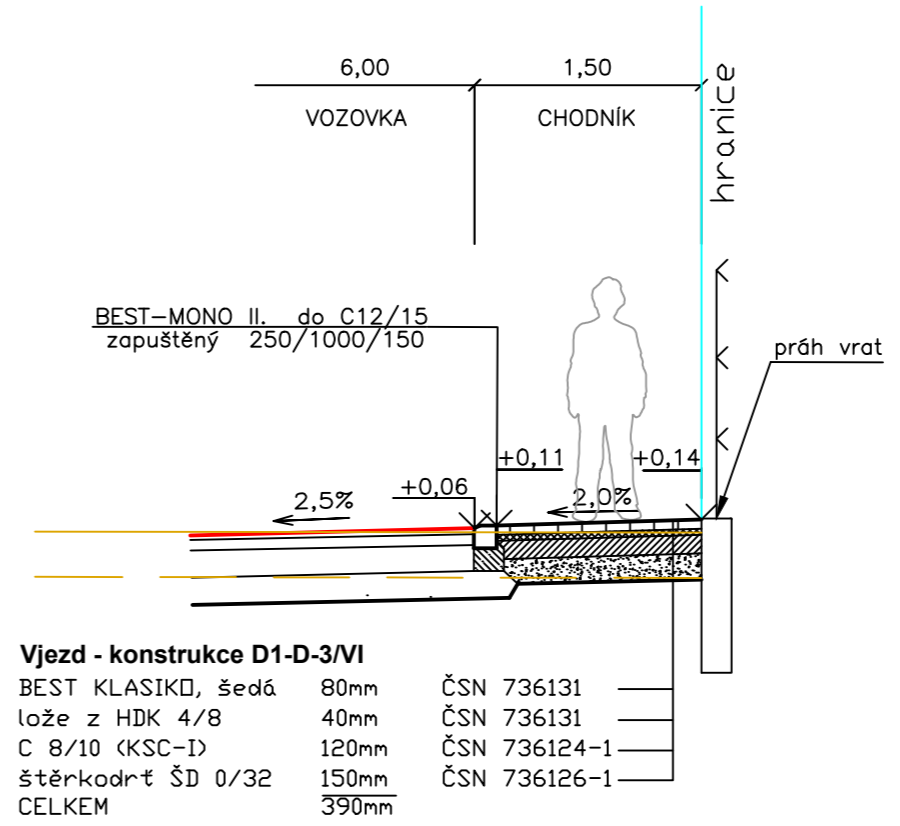

**LEGENDA**

- nová komunikace
- - - stávající terén – sejmutí ornice 300mm
- doplnění ornice za obrubníky – 150mm
- hranice pozemků (plotů)

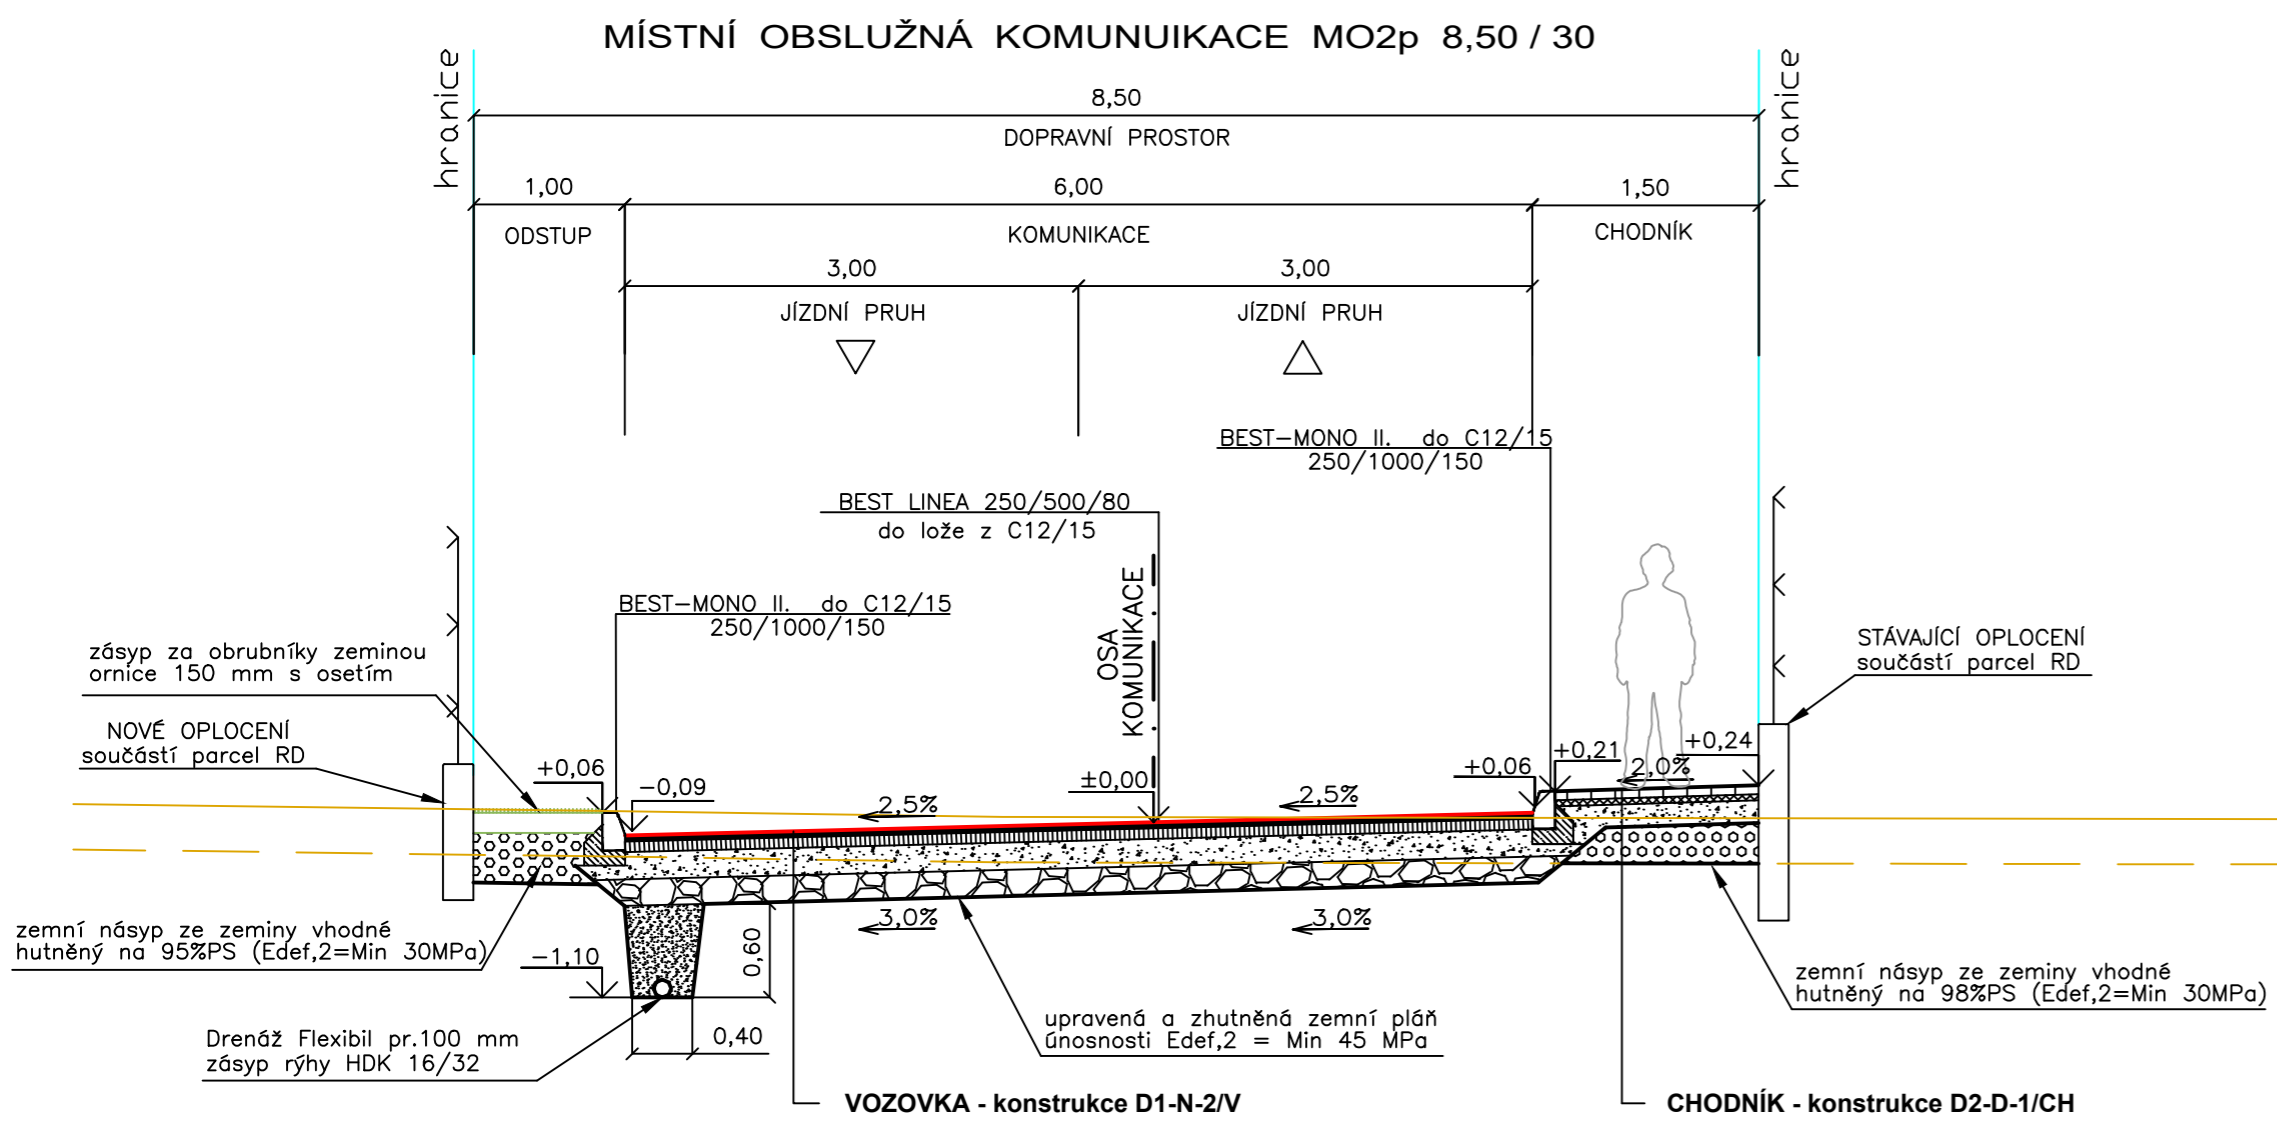

**Poznámka :**  
 Pokud nebude možné dosáhnout na pláni požadované únosnosti Edef,2=Min 45MPa, bude nutné aktivní zonu vozovky (t.zn. do hloubky 500mm od plně) stabilizovat 2-4% vzdušným vápnem systémem ROAD-MIX.

Projektovatel :	Ing. Kamil Hrbek	<b>Ing. Kamil Hrbek</b> PROJEKTOVÁNÍ DOPRAVNÍCH STAVEB Lubná 13 270 36 Lubná u Rakovníka	
Kreslil :	Ing. Kamil Hrbek		
Investor :	Městys Pavlíkov, Pavlíkov 185, 270 21 Pavlíkov		
Obecní úřad :	Pavlíkov		Okres : Rakovník
Akce :			
<b>Rekonstrukce komunikace a chodníků – panelová cesta v Pavlíkově SO 101 - Komunikace</b>			
Výkres :	Vzorové příčné řezy	<b>D.1.5.</b>	
Datum :	12 / 2020	Paré :	
Stupeň PD :	DSP		
Formát :	4 x A4		
Měřítko :	1 : 50		
Výkres č. :			