


# Situační výkres širších vztahů

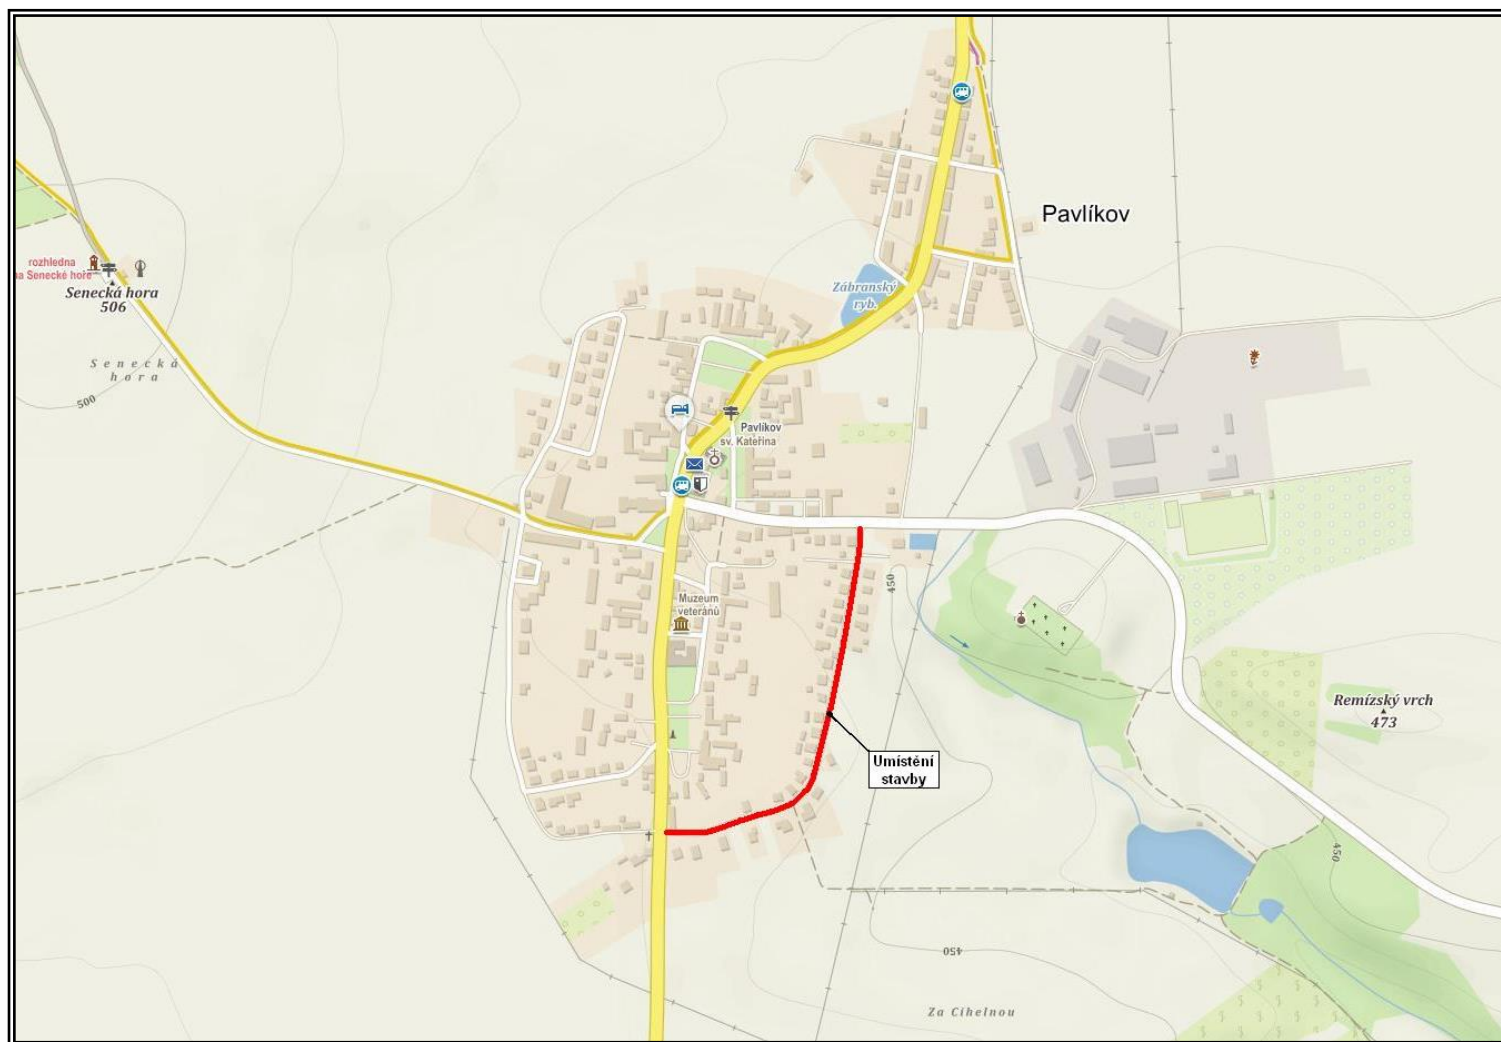

<b>Projektoval :</b> Ing. Kamil Hrbek		<b>Ing. Kamil Hrbek</b> PROJEKTOVÁNÍ DOPRAVNÍCH STAVEB Lubná 13 270 36 Lubná u Rakovníka
<b>Kreslil :</b> Ing. Kamil Hrbek		
<b>Investor :</b> Městys Pavlíkov, Pavlíkov 185 270 21 Pavlíkov		
<b>Obecní úřad :</b> Pavlíkov	<b>Okres :</b> Rakovník	
<b>Akce :</b>  <b>Rekonstrukce komunikace a chodníků – panelová cesta v Pavlíkově</b>		<b>Datum :</b> 12 / 2020
		<b>Stupeň PD :</b> DSP
		<b>Formát :</b> 1 x A4
		<b>Měřítko :</b> 1 : 5000
		<b>Výkres č. :</b>
<b>Výkres :</b> Situační výkres širších vztahů		<b>C.1.</b>