



ŘEZ 5-5'

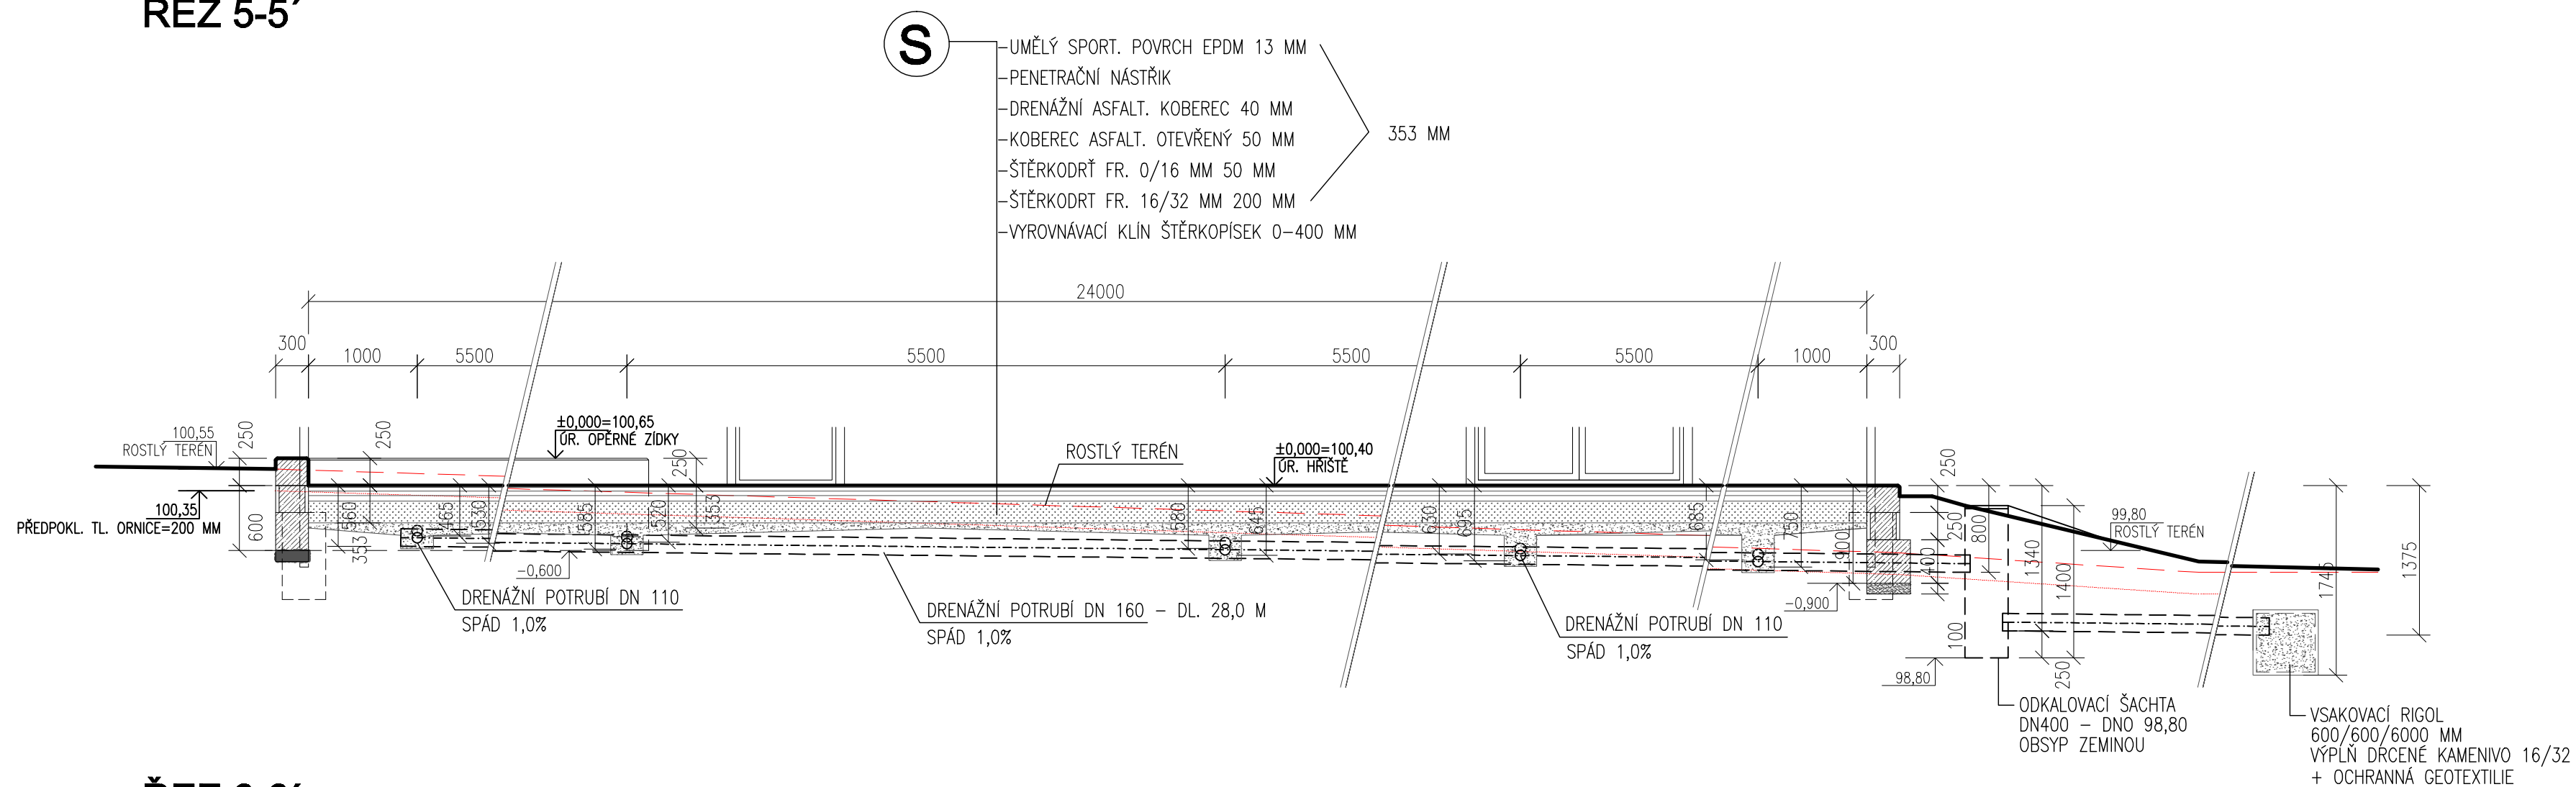

ŘEZ 6-6'

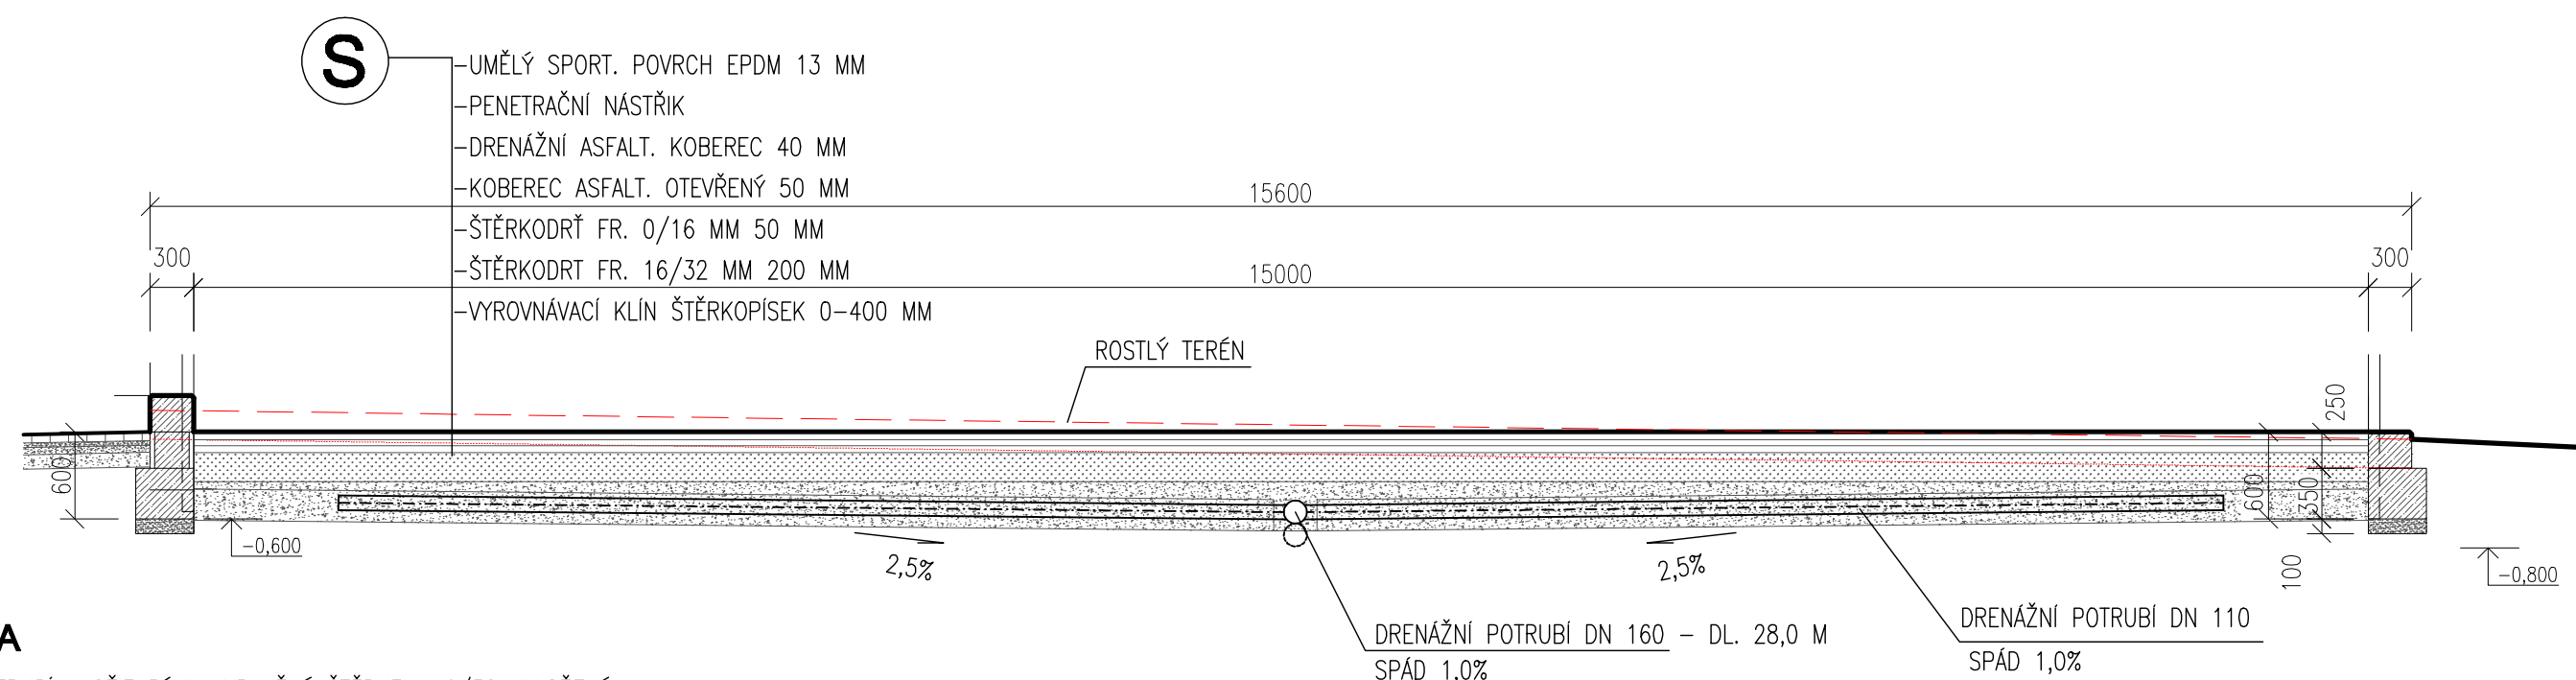

POZNÁMKA

- DRENÁŽNÍ POTRUBÍ ULOŽIT RÝHY VYPLNĚNÉ ŠTĚRKEM 16/32 VYLOŽENÉ GEOTEXILIÍ
- DRENÁŽNÍ POTRUBÍ HLAVNÍ ŘÁD DN 160 MM, BOČNÍ PÉRA DN 110 MM
- ÚNOSNOST HUTNĚNÉ PLÁNĚ PO ODEBRÁNÍ ORNICE 45 MP_a
- SKLON ZHUTNĚNÉ PLÁNĚ 2,5%
- ÚNOSNOST ZHUTNĚNÝCH ŠTĚRKOVÝCH VRSTEV POD ASFALTOVÉ VRSTVY 60 MP_a
- ODKALOVACÍ ŠACHTU DN 400 MM, OSADIT DO NÁSYPY
- OPĚRNOU ZIDKU PO OBVODU NA SEVERNÍ A VÝCHODNÍ STRANĚ ZASYPAT UT=-0,150
- SPÁD NA DRENÁŽNÍM POTRUBÍ 1%
- VSAKOVACÍ JÁMA 600/600/6000 MM VYLOŽENA GEOTEXILIÍ, VYSYPÁNA DRCENÝM KAMENIVEM FR.16/32, PO PŘEKRYTÍ GEOTEXILIÍ ZASYPAT ZEMINOU A ZATRAVNIT
- BETONOVÝ ZÁKLAD ZALOŽIT MIN. 400 MM DO ROSTLÉHO TERÉNU, PODSYP ŠTĚRKOVOU VRSTVOU V TL. 100 MM
- KORUNA ZIDKY Z MONOLITICKÉHO BETONU S ÚPRAVOU HRANY ZKOŠENÍM
- BETON MONOLITICKÉHO ZÁKLADU A ZÁLIVKY ZTRACENÉHO BEDNĚNÍ C16/20, SVISLÁ VÝTUŽ ØR10 Á 200 MM OČEL 10505
- PRO ODVOD VSAKOVANÉ DEŠŤOVÉ VODY PŘES OPĚRNOU ZIDKU, NUTNO PROVÉST OTVOR V ÚROVNI ROSTLÉHO TERÉNU Ø 150 MM (DĚLENÍ NA 1/4)

VEŠKERÁ SRÁŽKOVÁ VODA Z HRŠTĚ BUDE ODVEDENA DO PODLOŽÍ. ČÁST VODY SE ZASÁKNE A ČÁST BUDE ODVEDENA DRENÁŽNÍM SYSTÉMEM DO ZASAKOVACÍ JÁMY PŘES ODKALOVACÍ REVIZNÍ ŠACHTU.

UPOZORNĚNÍ

PŘED ZAHÁJENÍM VÝKOPOVÝCH PRACÍ MUSÍ BÝT PROVEDENO PŘESNÉ VYTÝČENÍ POLOHY VŠECH MOŽNÝCH STÁVAJÍCÍCH SÍTÍ JEJICH SPRÁVCI A ZAJISTI SE JEJICH OCHRANA.
TOTO PLATÍ I PRO OSTATNÍ PŘÍPADNÉ SÍTĚ, KTERÉ SE MOHOU VYSKYTOVAT NA STÁVAJÍCÍM POZEMKU A V TRASÁCH PŘÍPOJEK A OPLOČENÍ (PRŮBĚH MOŽNÝCH SÍTÍ NUTNO ZJISTIT NA ZÁKLADĚ VYJÁDRĚNÍ JEJICH SPRÁVCŮ)

SO 02 VÍCEÚČELOVÉ HRŠTĚ

VYPRACOVAL	AUTORIZOVANÁ OSOBA	ARCHITEKT. NÁVRH	Jaroslava Stieberová	
J. STIEBEROVÁ	ING. K. ENDYŠ	ING. ARCH. K. ZUSKA	projektová činnost ve výstavbě Zahradní 498, 270 54 Revničov tel. 731 715 480	
INVESTOR:			IČ:	87709341
MĚSTYS PAVLÍKOV Pavlíkov 185			ÚČEL:	DSŘ, DPS
AKCE:			DATUM:	08/2019
REVITALIZACE ŠKOLNÍ ZAHRADY ZŠ a MŠ Pavlíkov Pavlíkov 77, 270 21			Č. ZAKÁZKY:	19-07
OBSAH:			MĚŘÍTKO:	VÝKRES Č.
VZOROVÉ ŘEZY VÍCEÚČEL. HRŠTĚM BEZ POVRCHOVÉHO ODVODNĚNÍ			1:50	5