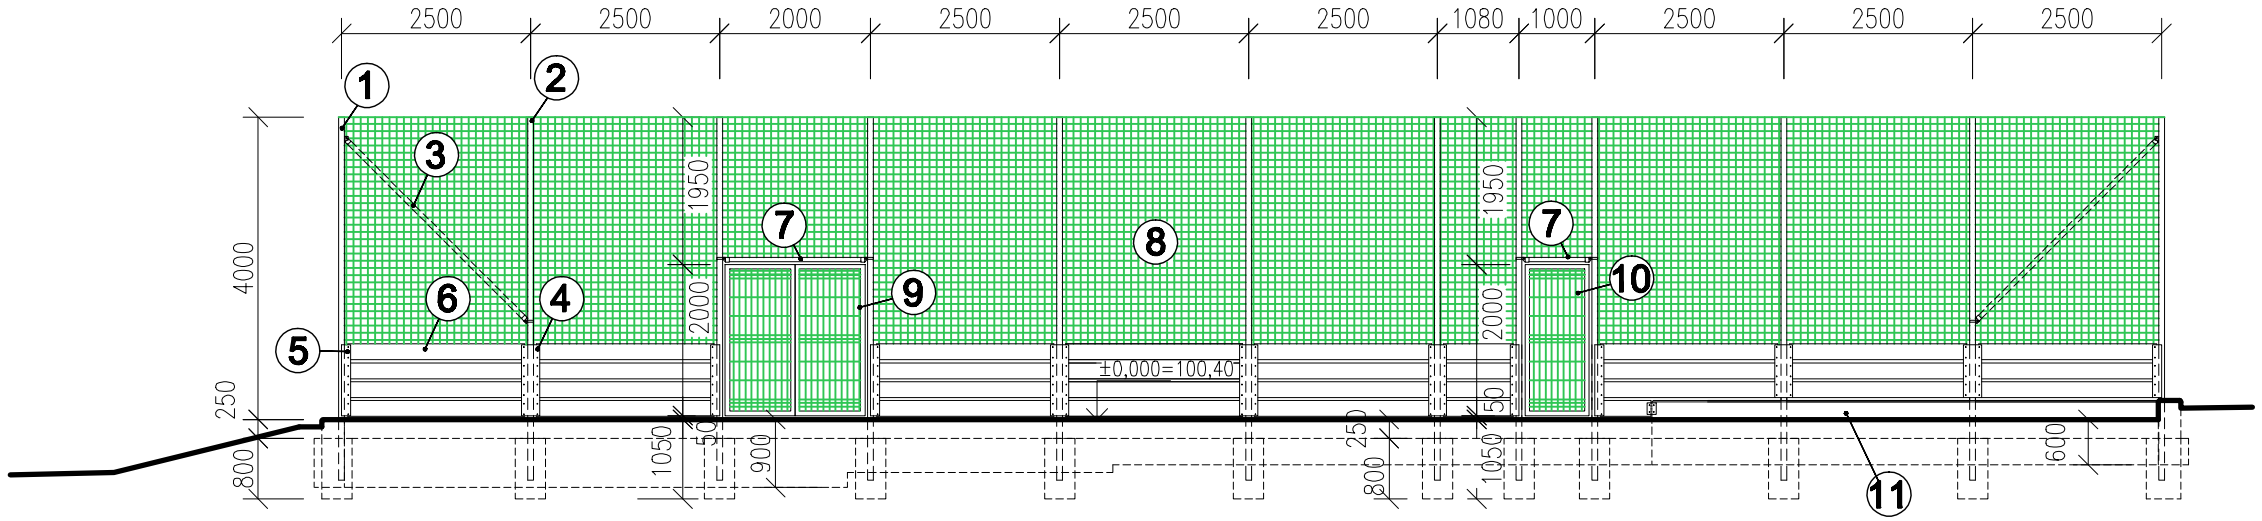

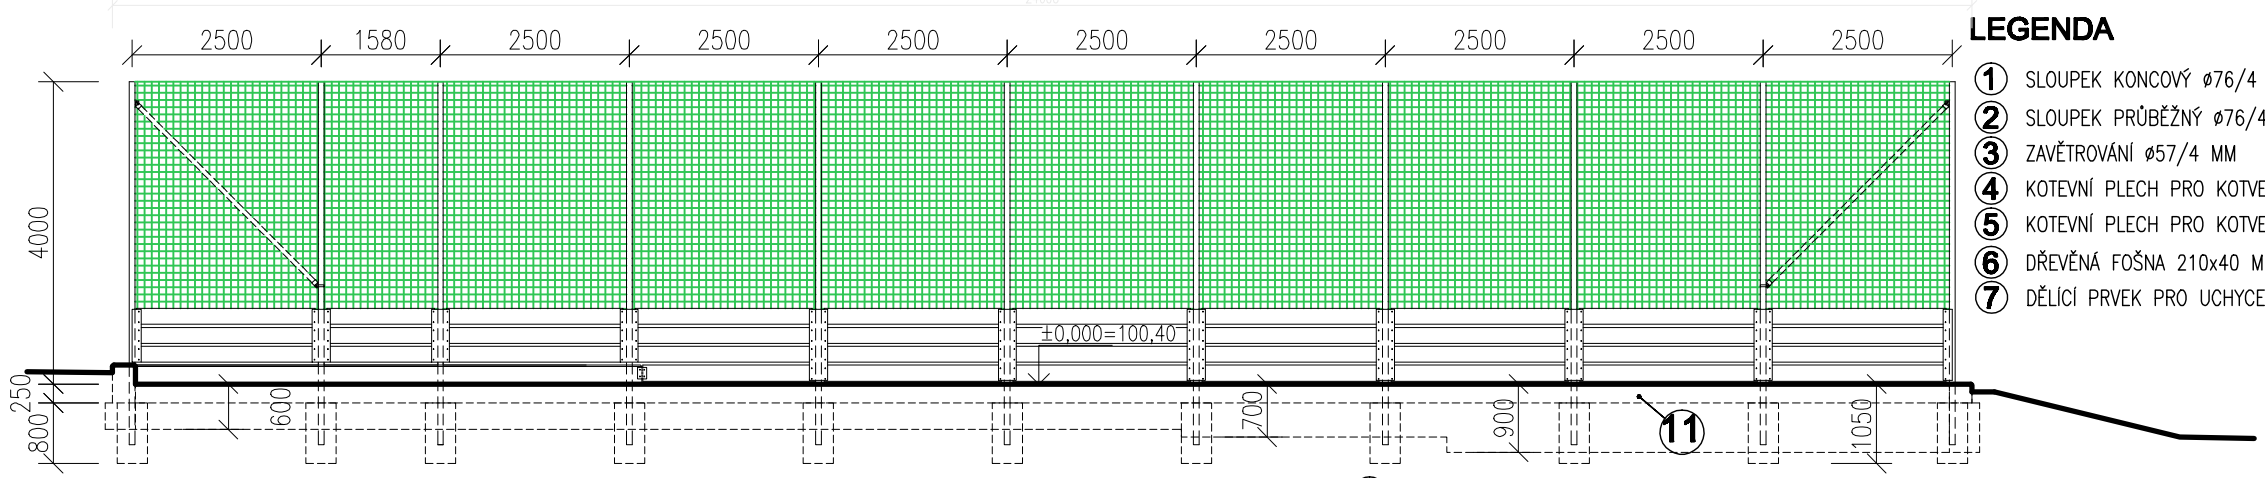

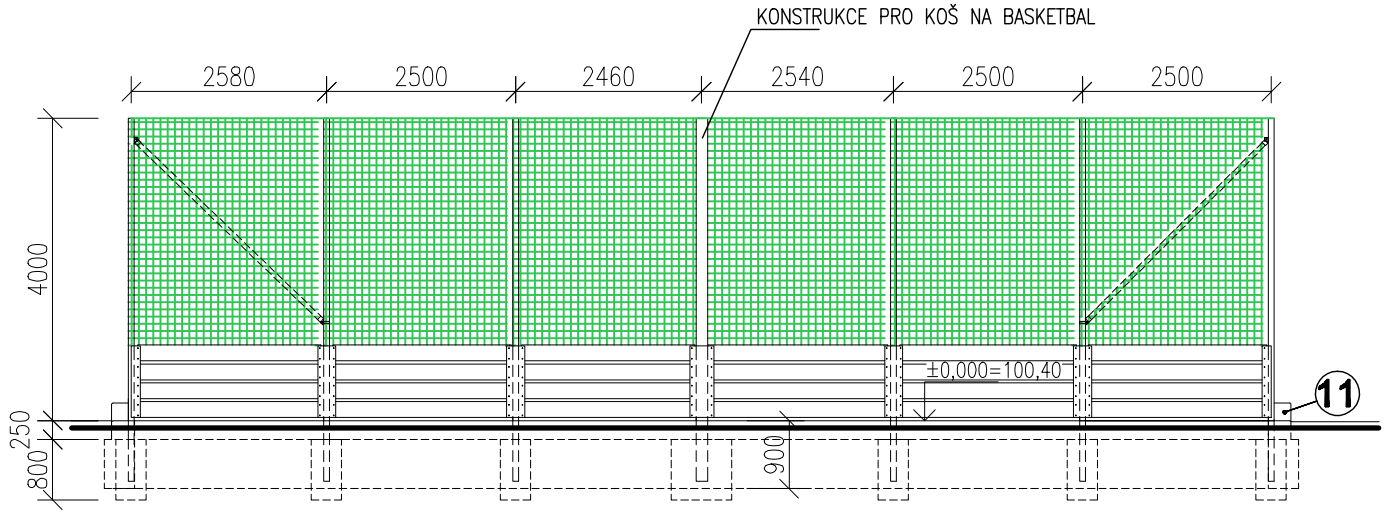

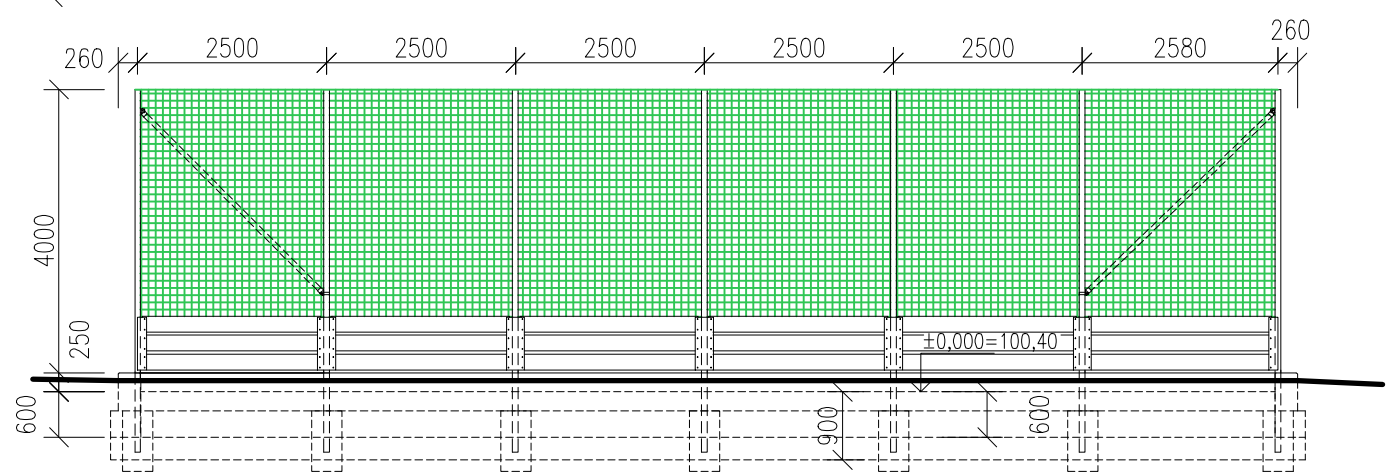

LEGENDA

1. SLOUPEK KONCOVÝ ø76/4 MM
2. SLOUPEK PRŮBĚŽNÝ ø76/4 MM
3. ZAVĚTROVÁNÍ ø57/4 MM
4. KOTEVNÍ PLECH PRO KOTVENÍ MANTINELU (PRŮBĚŽNÝ) 940x240x4 MM
5. KOTEVNÍ PLECH PRO KOTVENÍ MANTINELU (KONCOVÝ) 940x240x4 MM
6. DŘEVĚNÁ FOŠNA 210x40 MM
7. DĚLÍCÍ PRVEK PRO UCHYCENÍ SÍTĚ U VRAT ø57/4 MM
8. VÝPLŇOVÁ SÍŤ PE 45/3 MM, BARVA ZELENÁ
9. DVOUKŘÍDLOVÁ VRATA 2000/2000 MM – KONSTRUKCE ŽÁROVĚ ZINKOVANÁ (BARVA ZELENÁ), VÝPLŇ POZINKOVANÉ PLETIVO
10. JEDNOKŘÍDLOVÁ VRATA 1000/2000 MM – KONSTRUKCE ŽÁROVĚ ZINKOVANÁ (BARVA ZELENÁ), VÝPLŇ POZINKOVANÉ PLETIVO
11. OPĚTNÁ ZÍDKA (MONOLITICKÝ ZÁKLAD, TVÁRNICE ZTRACENÉHO BEDNĚNÍ S VÝZTUŽÍ A ZÁLIVKOU, KORUNA ZDIVA POHLEDOVÝ BETON – ZKOSENÁ HRANA)

POZNÁMKA:

- OCELOVÉ KONSTRUKCE ŽÁROVĚ ZINKOVANÁ, NÁTĚR BARVA ZELENÁ (DLE OPLOCENÍ ZAHRADY)
- ZÁKLADOVÁ PATKA PRO SLOUPKY OPLOCENÍ 400/400/800 MM–ZALOŽENÍ MIN. 1000 MM OD UPRAVENÉHO TERÉNU PŘI BETONÁŽI PATEK VLOŽIT POUZDRO Z PVC TRUBKY DN 160 MM (PRO OSAZENÍ OCELOVÉHO SLOUPKU OPLOCENÍ)
- **DETAIL KOTVENÍ SLOUPKŮ DO ZÁKLADOVÉ PATKY KONZULTOVAT S DODAVATELEM OPLOCENÍ !!!!**
- VEŠKERÉ DŘEVĚNÉ PRVKY OHOBLOVAT A OCHRANIT NÁTĚREM PROTI PLÍSNÍM A HNILOBÁM (BARVA DLE VÝBĚRU INVESTORA)
- KOTVENÍ DŘ. FOŠEN MANTINELU – ŠROUBY S PŮLKULATOU HLAVOU ZE STRANY HŘIŠTĚ
- TENTO VÝKRES NENAHRAZUJE VÝROBNÍ DOKUMENTACI DODAVATELE !!!

SO 02 VÍCEÚČELOVÉ HŘIŠTĚ

VYPRACOVAL	AUTORIZOVANÁ OSOBA	ARCHITEKT. NÁVRH	Jaroslava Stieberová projektová činnost ve výstavbě Zahradní 498, 270 54 Řevničov tel. 731 715 460	
J. STIEBEROVÁ	ING. K. ENDYŠ	ING. ARCH. K. ZUSKA		
INVESTOR: MĚSTYS PAVLÍKOV Pavlíkov 185			IČ:	87709341
			ÚČEL:	DSŘ, DPS
AKCE: REVITALIZACE ŠKOLNÍ ZAHRADY ZŠ a MŠ Pavlíkov Pavlíkov 77, 270 21			DATUM:	08/2019
			Č. ZAKÁZKY:	19-07
			MĚŘÍTKO:	VÝKRES Č.
OBSAH : OPLOCENÍ - POHLEDY Z VENKU			1:100	6