



## KONSTRUKCE PRO KOŠ NA BASKETBAL

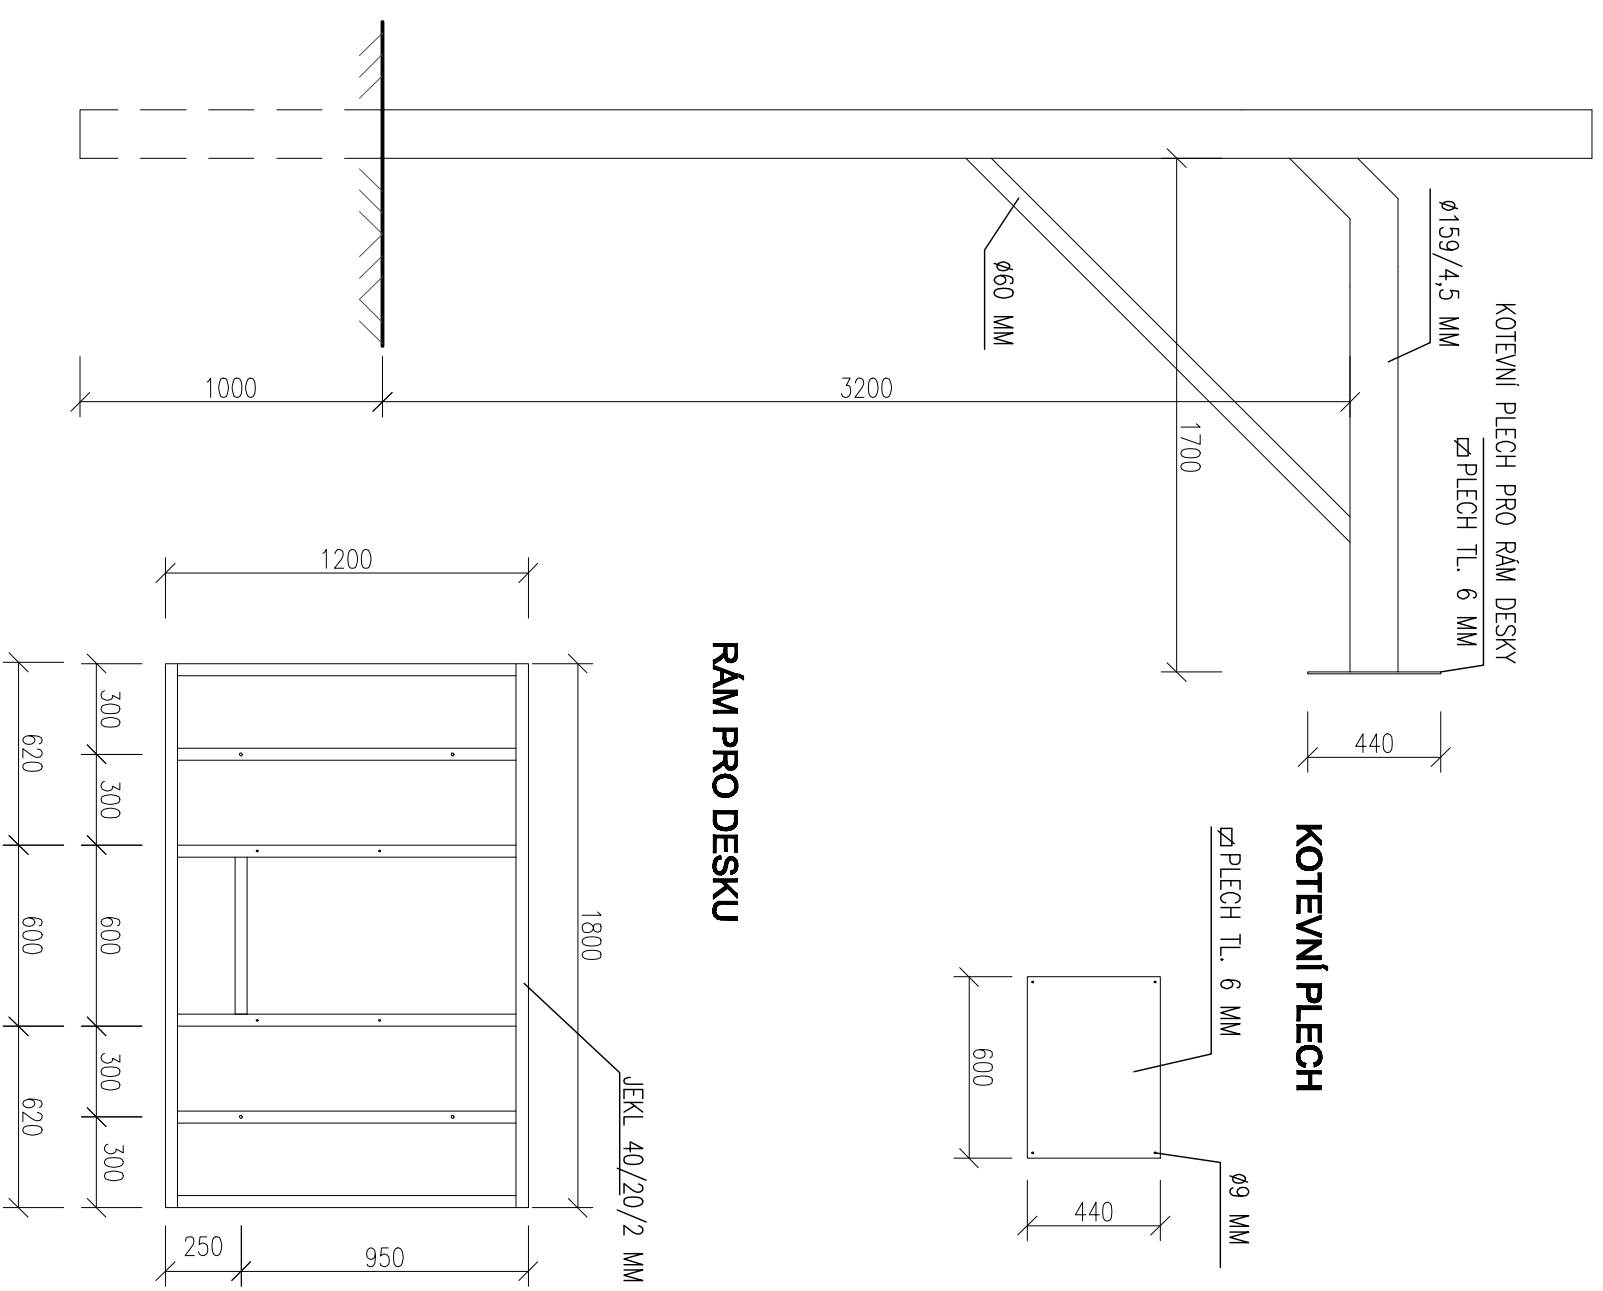

DETAILY KONSTRUKCE DLE NÁVRHU KONKRETNÍ FIRMY VYBRANÉ INVESTOREM

M 1:25

## VOLEJBAL - SLOUPKY SADA

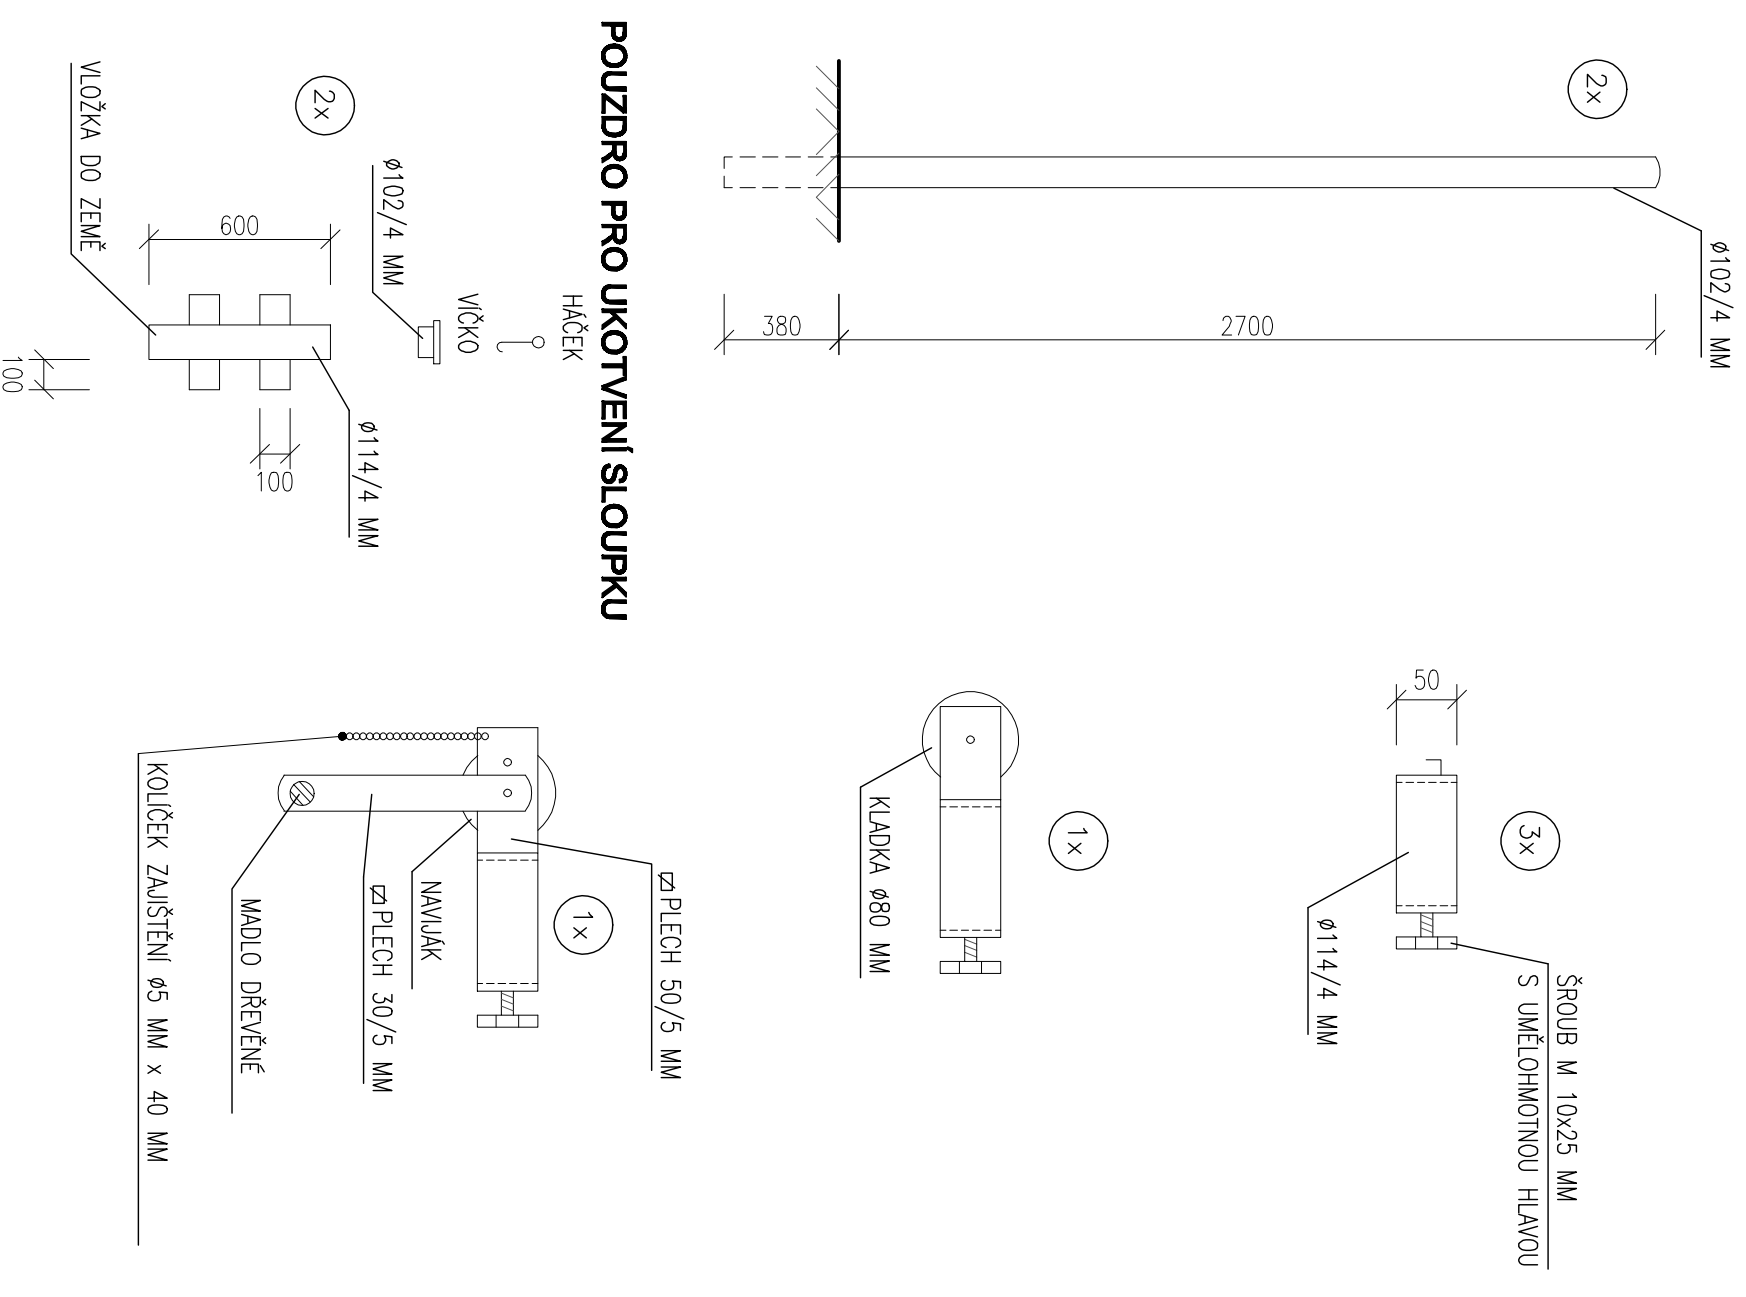

DETAILY KONSTRUKCE DLE NÁVRHU KONKRETNÍ FIRMY VYBRANÉ INVESTOREM

M 1:25