



# PŘEHLEDNÁ SITUACE

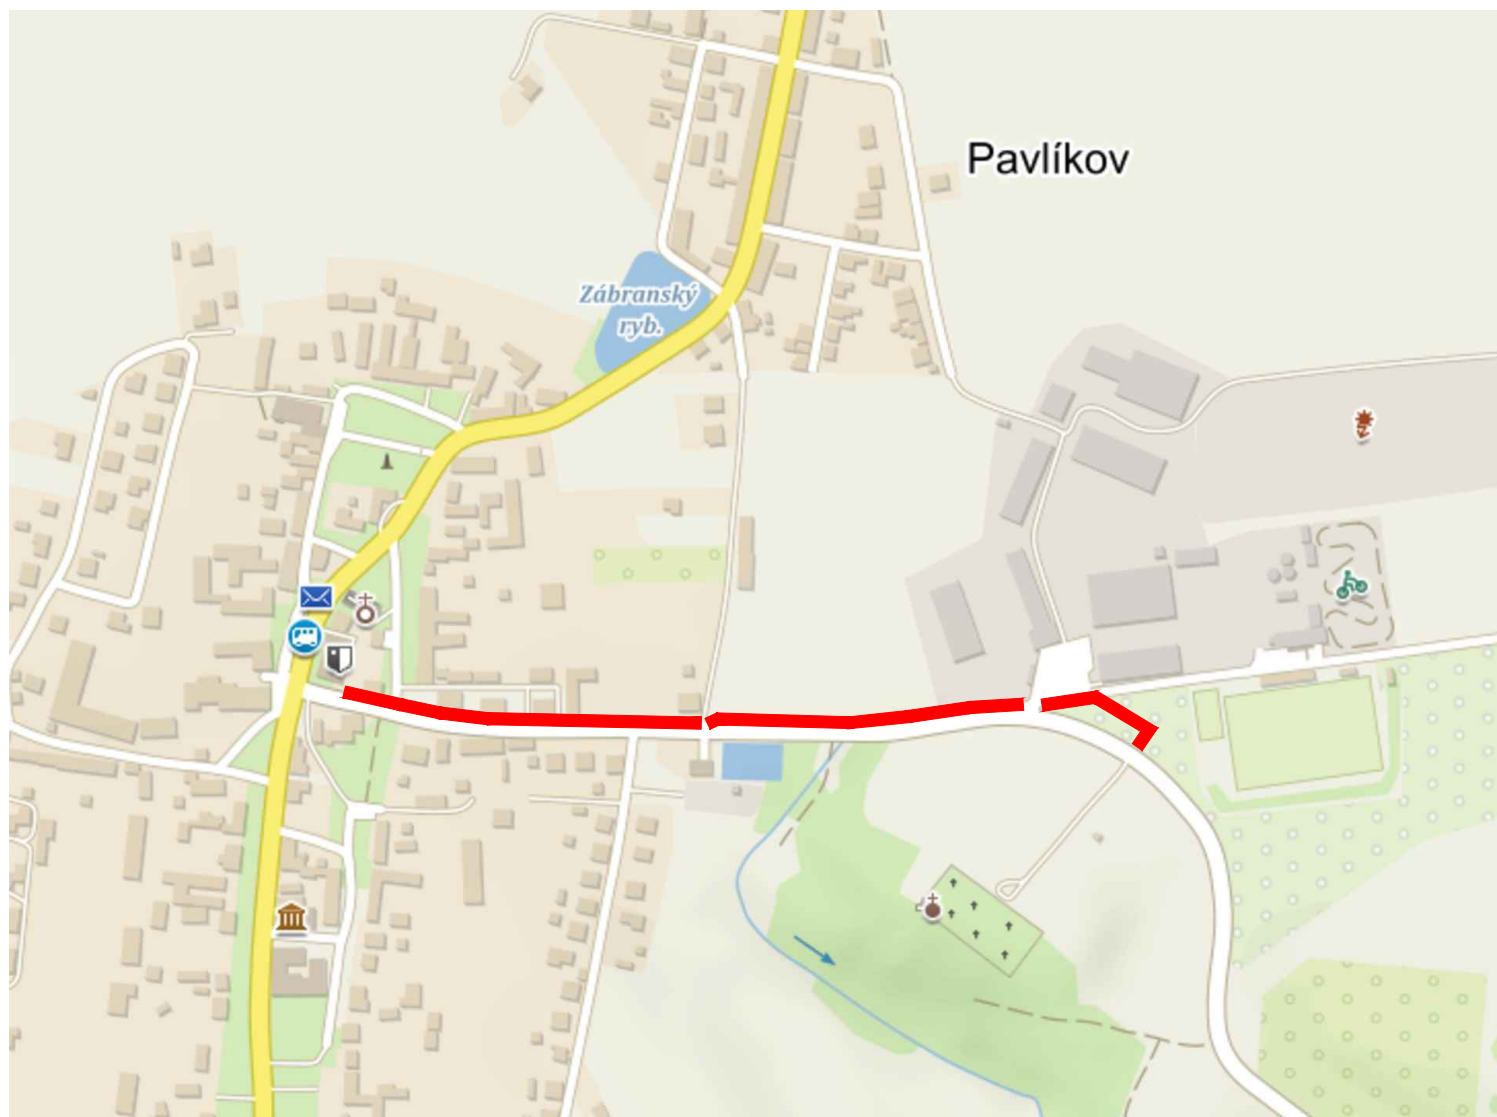

## LEGENDA:

 REKONSTRUOVANÝ CHODNÍK, CELKOVÁ DL. 593,0m

 <b>Ing. Libor Křížák</b> Zd. Štěpánka 2357, Rakovník 269 01 - IČ: 681 38 270 tel: 777 239 700 - email: krizak.libor@kprojekt.cz	Autoriz. razítko:	
	PROJEKČNÍ A INŽENÝRSKÁ ČINNOST	
Zodpovědný projektant:	Vypracoval:	
Ing. Libor Křížák	Ing. Libor Křížák	
Investor:	MĚSTYS PAVLÍKOV č.p. 185, 270 21 Pavlíkov	
Název akce – objekt:	Datum:	11/2020
Rekonstrukce chodníku u silnice III/2333 Pavlíkov	Stupeň PD:	DSP+DPS
	Číslo zakázky:	3055/20
Část:	Formát:	A4
B - Souhrnné řešení stavby	Měřítko:	Paré č.
Výkres:	Číslo výkresu:	<b>B1.</b>
PŘEHLEDNÁ SITUACE		