

# Podélný profil - 1 : 1000/100

Podélný profil: ZP- (1) M 1:1000/100  
Rozsah: km 0,00000 - km 0,588 27

SKLONOVÉ POMĚRY

Niveleta


Terén

ZMĚNA PŘÍČNĚHO SKLONU


KÓTY NIVELETY

KÓTY TERÉNU

SROVNÁVACÍ ROVINA  
STANIČENÍ

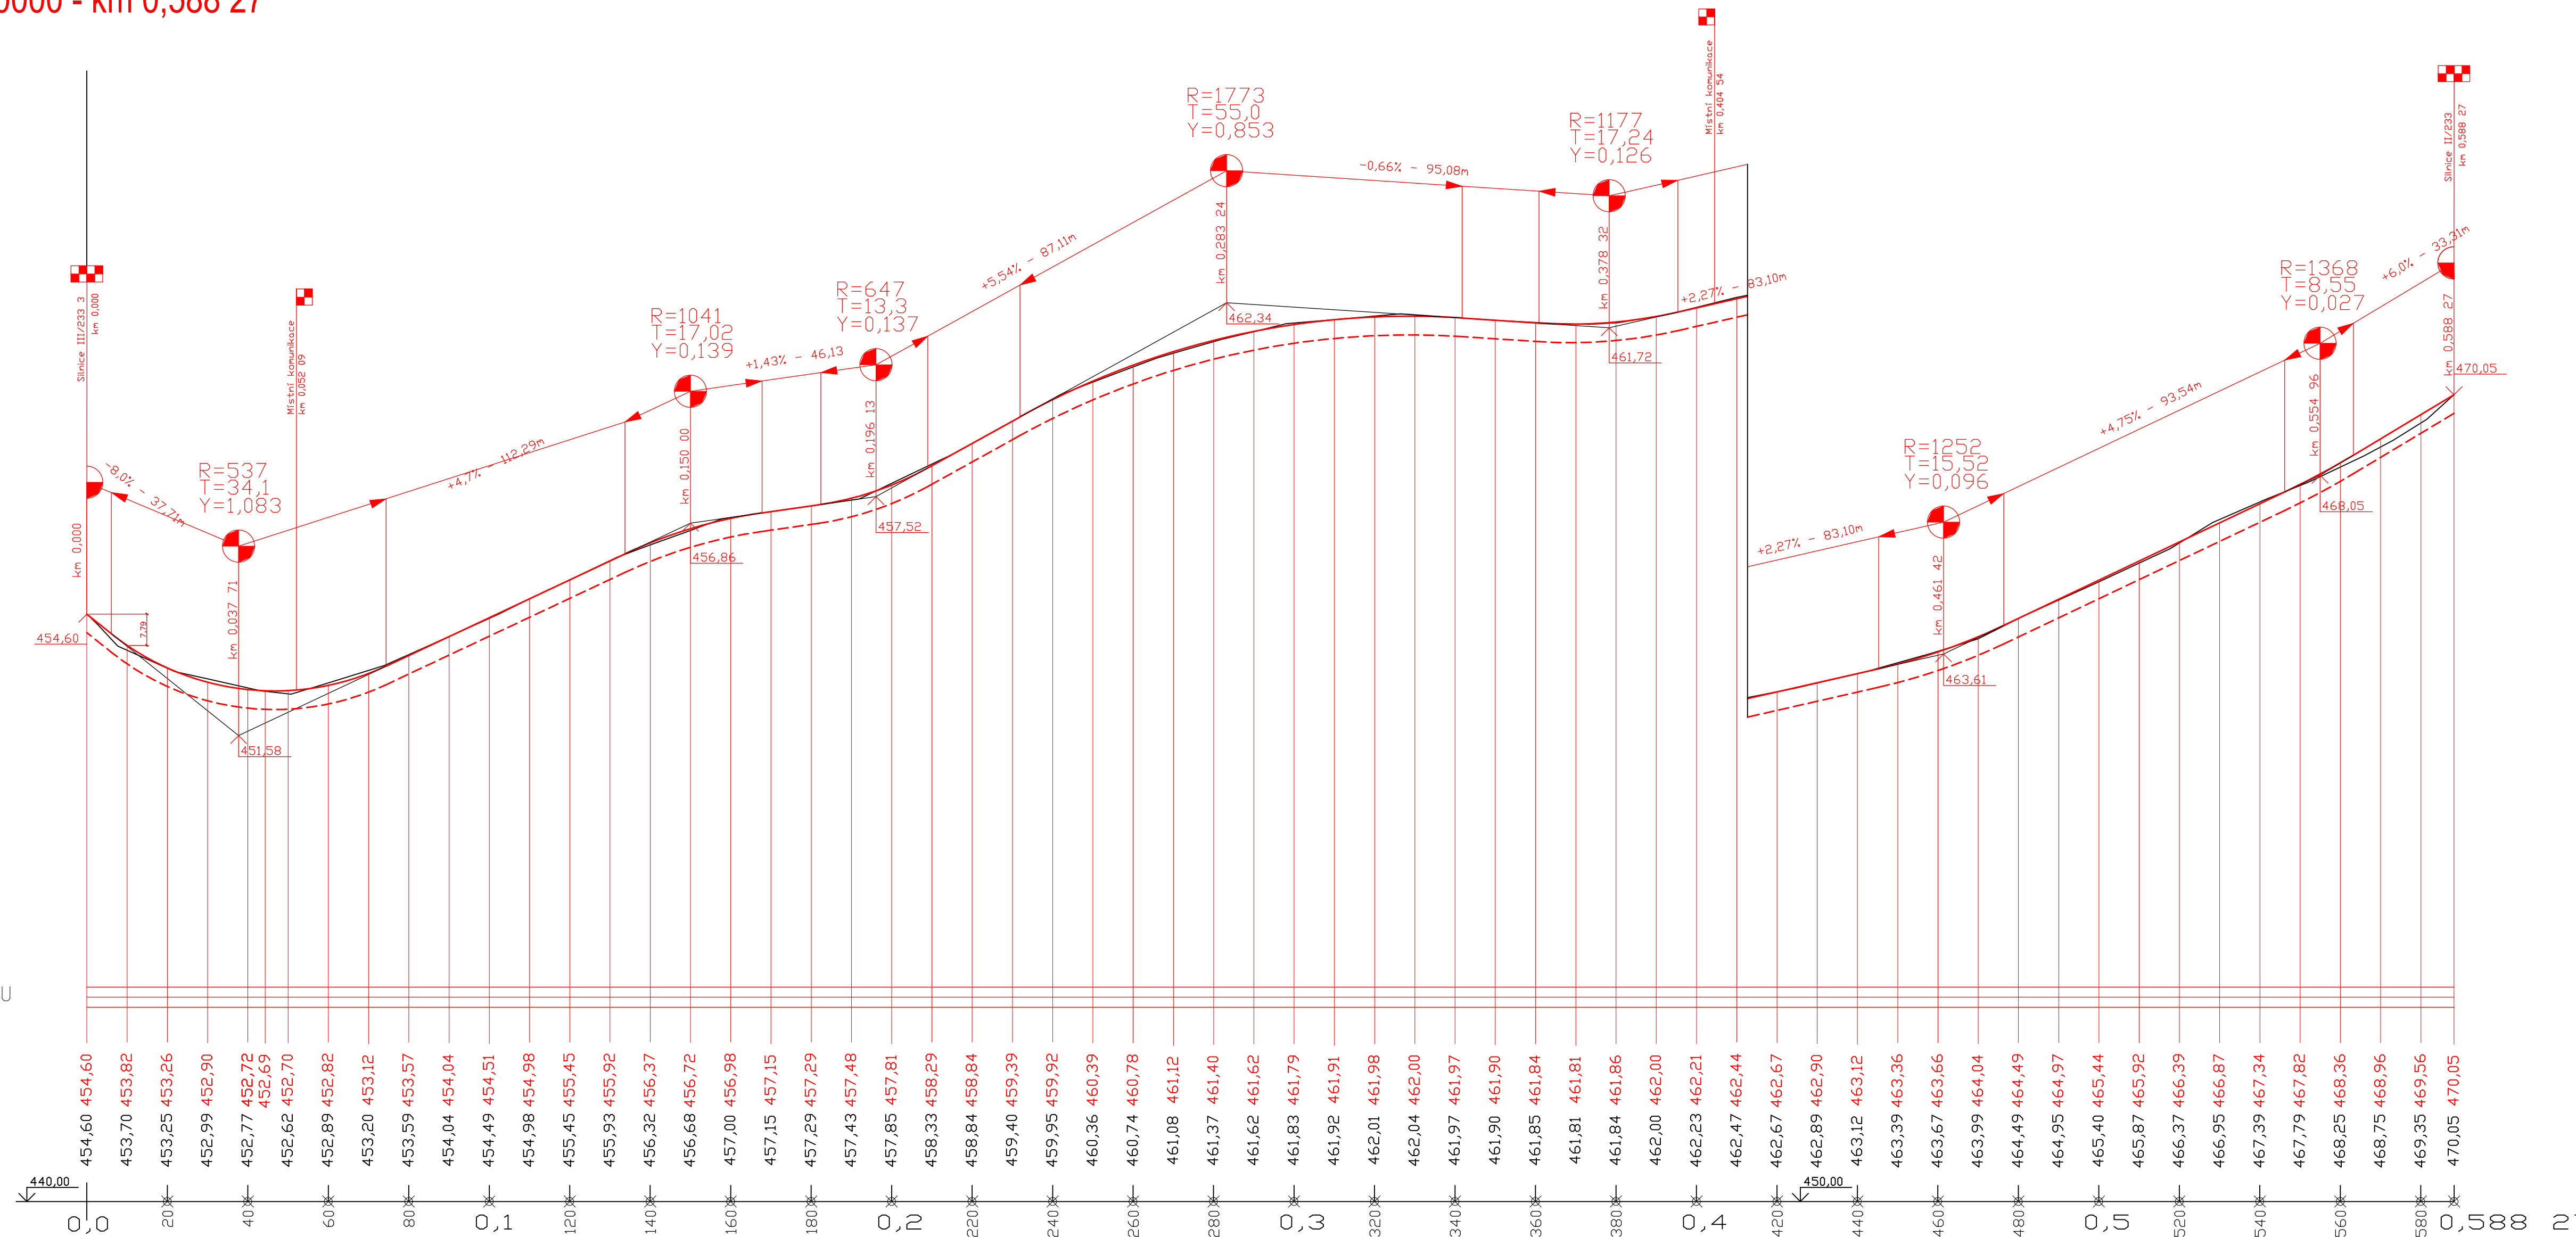

SMĚROVÉ POMĚRY

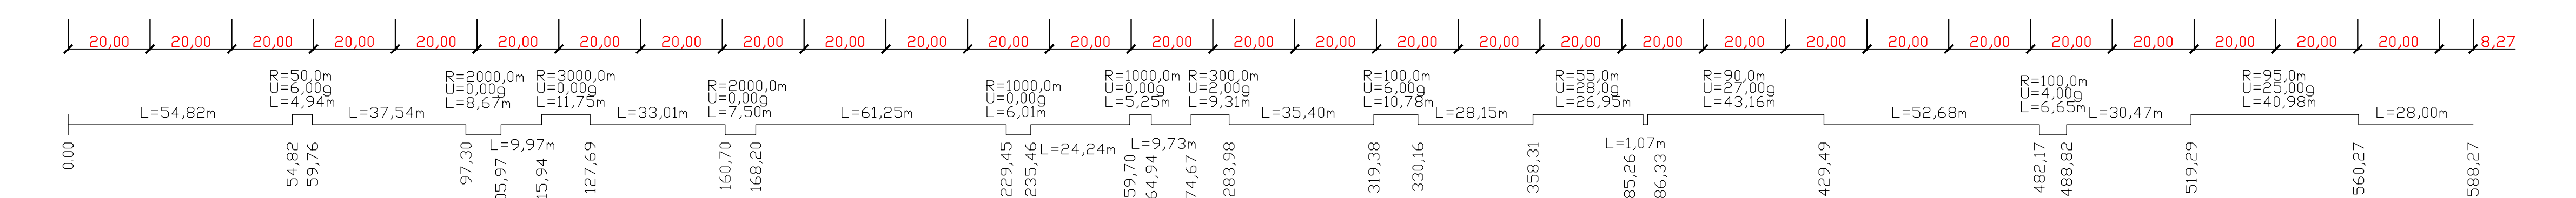

Projektovatel :	Ing. Kamil Hrbek	Ing. Kamil Hrbek PROJEKTOVÁNÍ DOPRAVNÍCH STAVĚB Lubná 13 270 36 Lubná u Rakovníka
Kreslil :	Ing. Kamil Hrbek	
Investor :	Městys Pavlíkov, Pavlíkov 185 270 21 Pavlíkov	Datum : 12 / 2020 Stupeň PD : DSP Formát : 5 x A4 Měřítko : 1 : 1000 / 100 Výkres č. : Paré :
Obecní úřad :	Pavlíkov	
Okres :	Rakovník	
Akce :	Rekonstrukce komunikace a chodníků – panelová cesta v Pavlíkově SO 101 - Komunikace	
Výkres :	Podélný profil	D.1.4.