
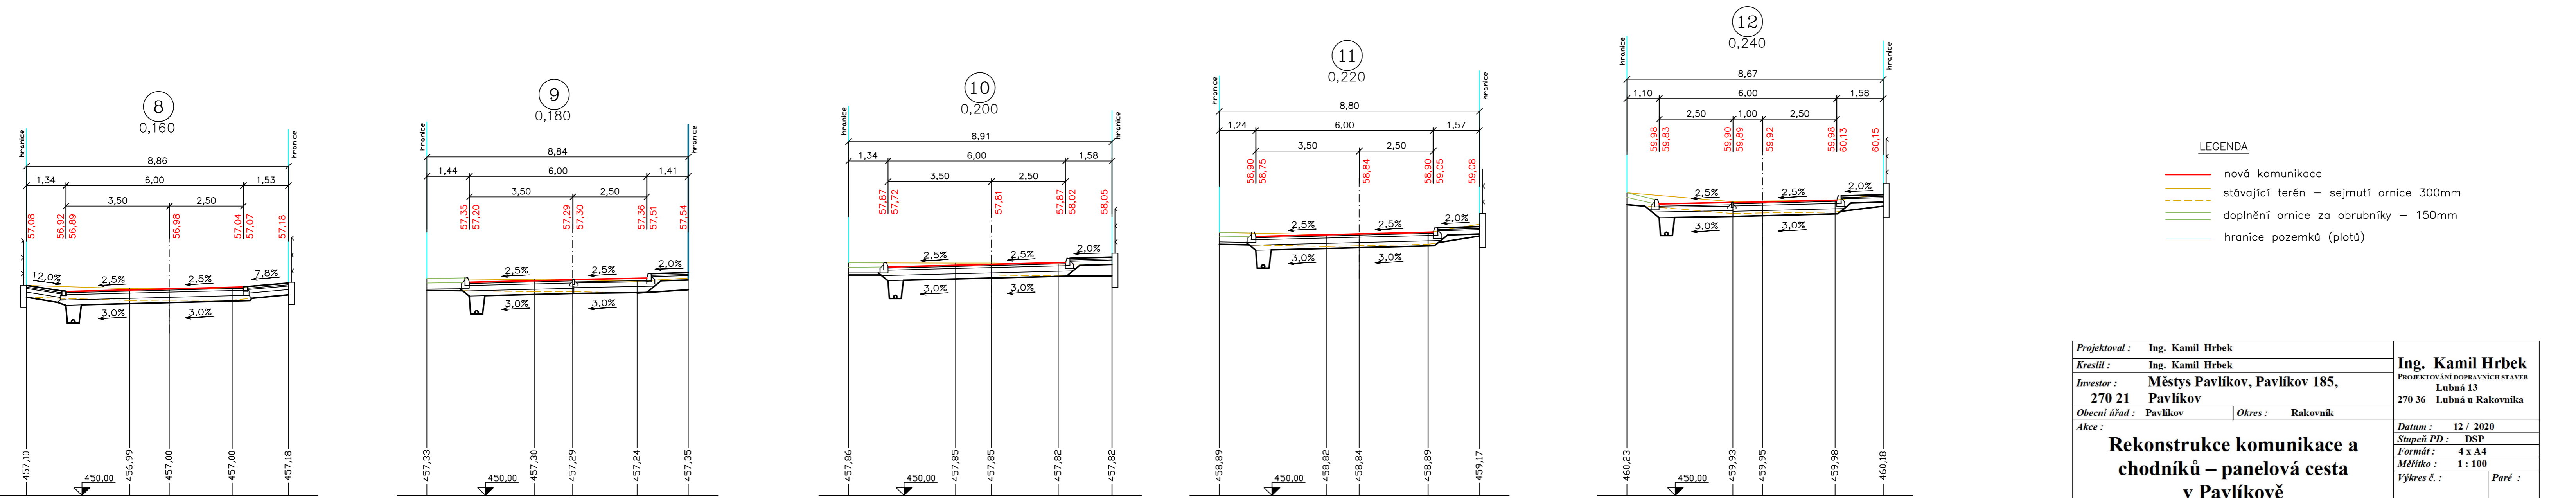


Příčné řezy - km 0,000 až 0,240 - 1 : 100

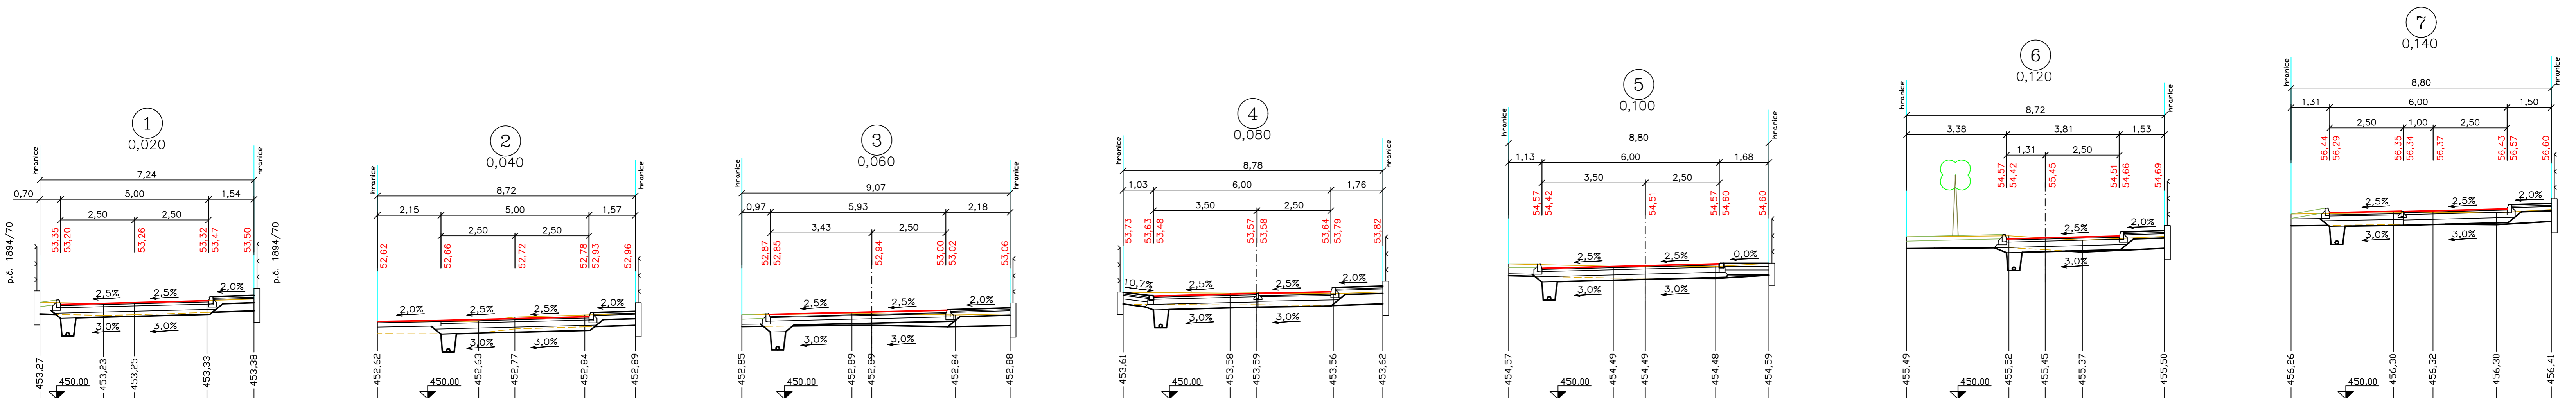

- LEGENDA
- nová komunikace
 - stávající terén – sejmutí ornice 300mm
 - doplnění ornice za obrubníky – 150mm
 - hranice pozemků (plotů)

| | | |
|-----------------|---|---|
| Projektovatel : | Ing. Kamil Hrbek | Ing. Kamil Hrbek PROJEKTOVÁNÍ DOPRAVNÍCH STAVĚB Lubná 13 270 36 Lubná u Rakovníka |
| Kreslil : | Ing. Kamil Hrbek | |
| Investor : | Městys Pavlíkov, Pavlíkov 185, 270 21 Pavlíkov | Datum : 12 / 2020 Stupeň PD : DSP Formát : 4 x A4 Měřítko : 1 : 100 Výkres č. : Paré : |
| Obecní úřad : | Pavlíkov | |
| Akce : | | Rekonstrukce komunikace a chodníků – panelová cesta v Pavlíkově SO 101 - Komunikace |
| Výkres : | | D.1.6.1. Příčné řezy – km 0,000 až 0,240 |