


Příčné řezy - km 0,400 až 0,580 - 1 : 100

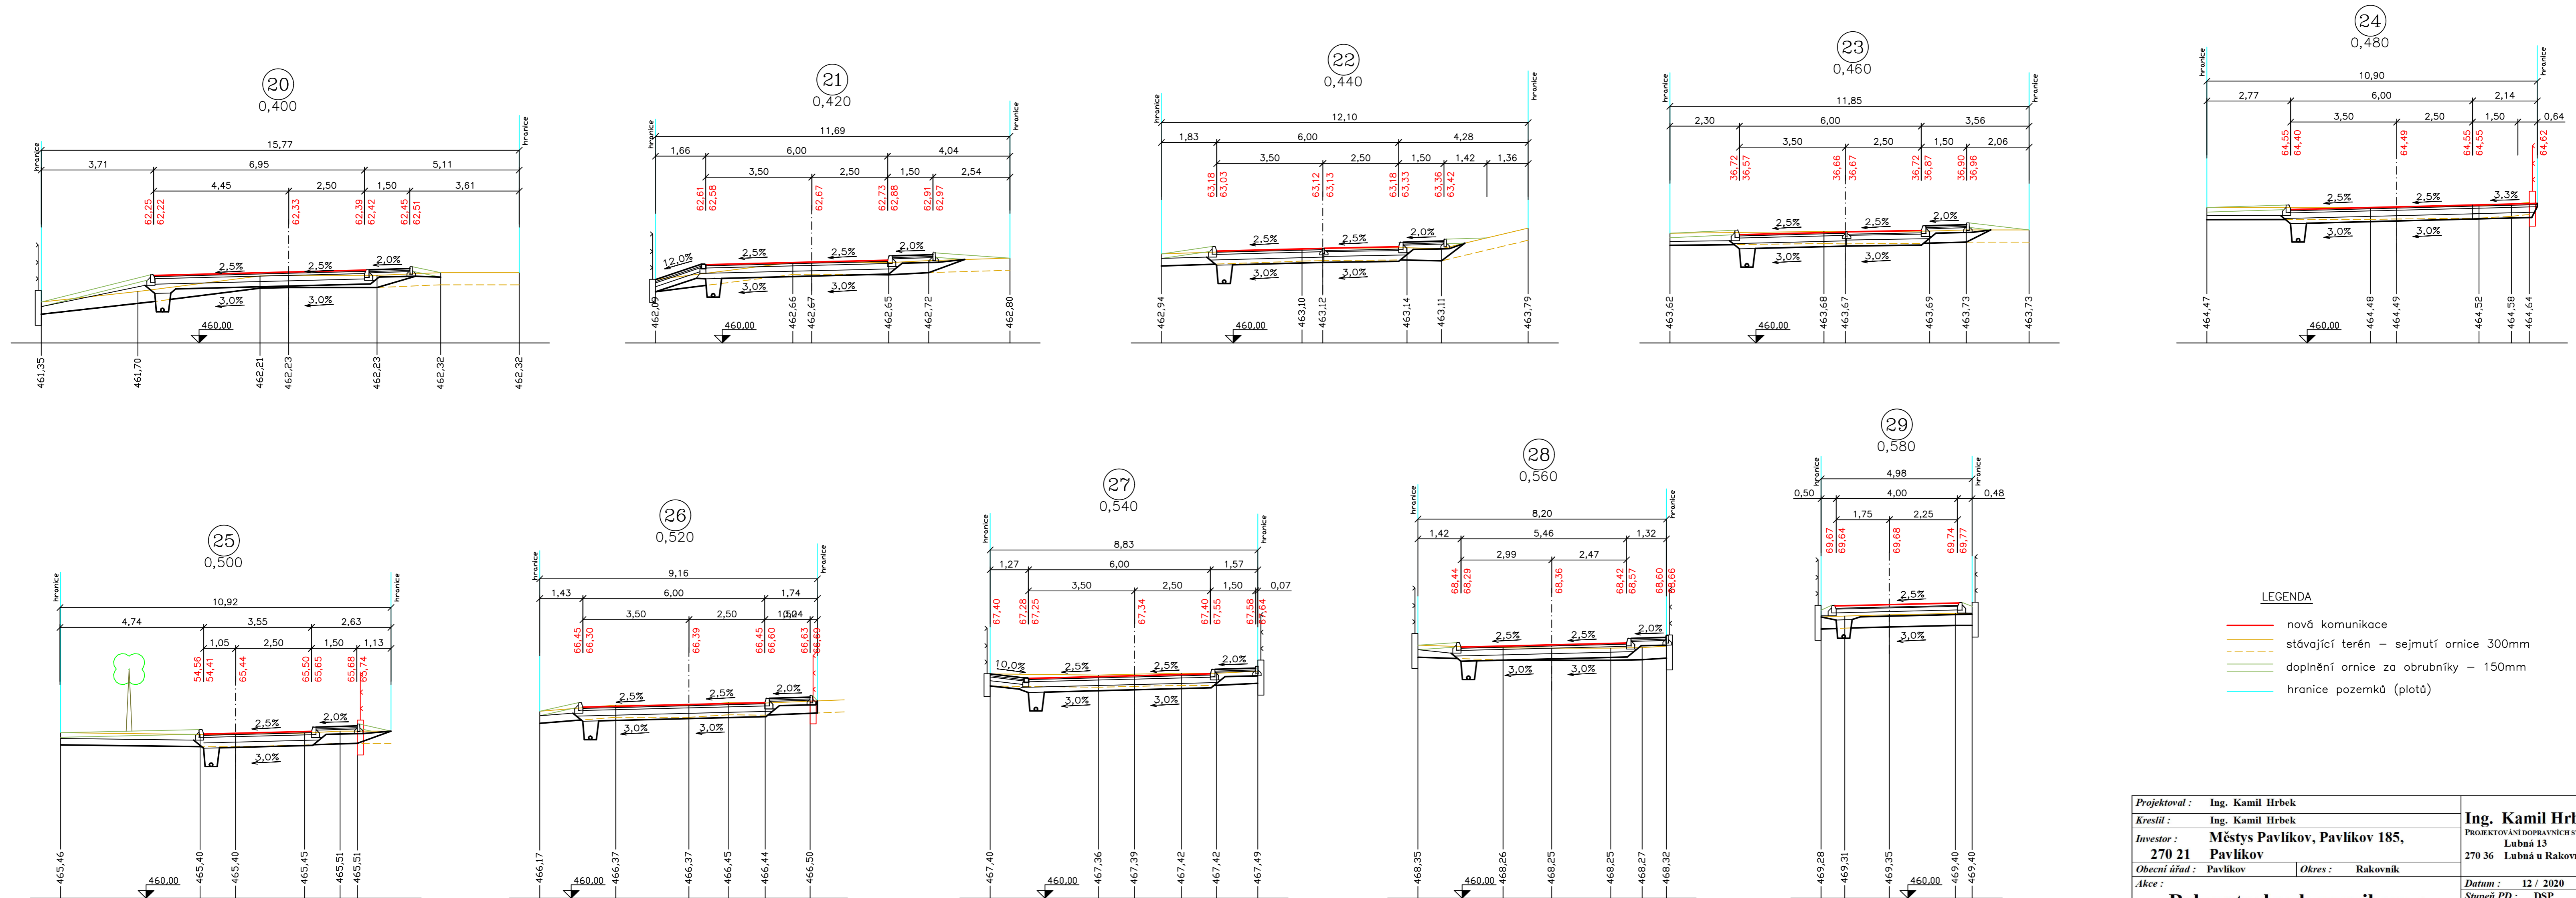

- LEGENDA**
- nová komunikace
 - stávající terén – sejmutí ornice 300mm
 - doplnění ornice za obrubníky – 150mm
 - hranice pozemků (plotů)

Projektoval :	Ing. Kamil Hrbek	Ing. Kamil Hrbek PROJEKTOVÁNÍ DOPRAVNÍCH STAVEB
Kreslil :	Ing. Kamil Hrbek	
Investor :	Městys Pavlíkov, Pavlíkov 185, Lubná 13	270 36 Lubná u Rakovníka
Obecní úřad :	Pavlíkov	Okres : Rakovník
Akce :	Rekonstrukce komunikace a chodníků – panelová cesta v Pavlíkově SO 101 - Komunikace	
Výkres :	Příčné řezy – km 0,400 až 0,580	
	Datum :	12 / 2020
	Stupeň PD :	DSP
	Formát :	4 x A4
	Měřítko :	1 : 100
	Výkres č. :	Paré :
		D.1.6.3.