


Koordináční výkres - 1 : 500

k.ú. Pavlíkov

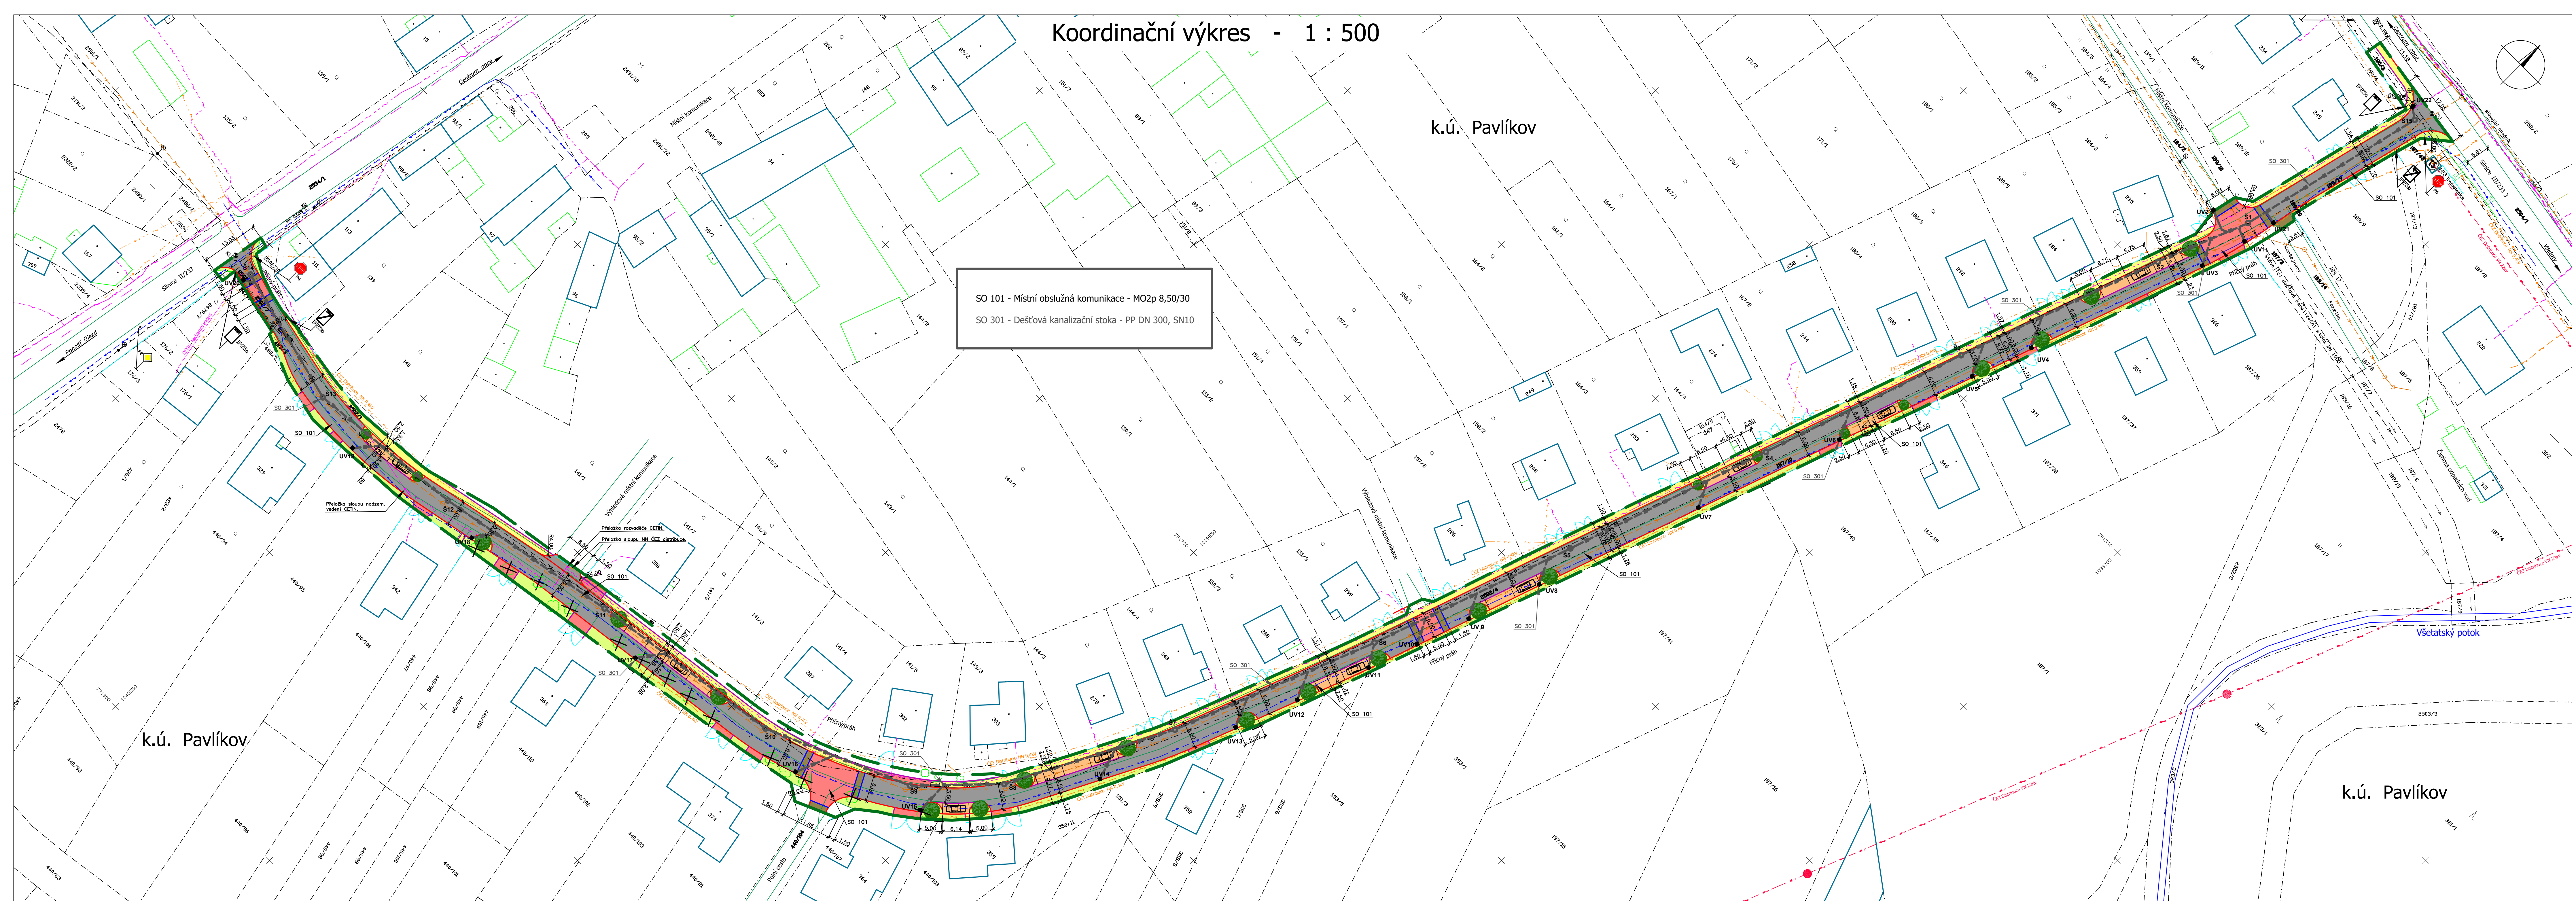

SO 101 - Místní obslužná komunikace - MO2p 8,50/30
 SO 301 - Dešťová kanalizační stoka - PP DN 300, SN10

LEGENDA	
<p>Stávající stav :</p> <ul style="list-style-type: none"> stávající vozovka stávající stavební objekty hrana stávající vozovky stávající oplocení hranice stávajících parcel KN stávající lampa V.O. 189/9 čísla stavebních parcel 190/3 čísla dotčených parcel stávající strom 	<ul style="list-style-type: none"> městyse Pavlíkov - dešťová kanalizace městyse Pavlíkov - stávající uliční vpust RAVOS s.r.o. - splašková kanalizace RAVOS s.r.o. - revizní šachta RAVOS s.r.o. - vodovodní řád ČEZ Distribuce a.s. - Nadzemní vedení VN ČEZ Distribuce a.s. - sloup nadzem. vedení VN ČEZ Distribuce a.s. - Podzemní vedení NN ČEZ Distribuce a.s. - Nadzemní vedení NN ČEZ Distribuce a.s. - sloup nadzem. vedení NN CETIN a.s. - zaměř. metalická síť CETIN a.s. - nadzemní vedení CETIN a.s. - nezaměř. metalická síť CETIN a.s. - optická síť CETIN - sloup nadzemního vedení městyse Pavlíkov - Stávající veřejné osvětlení

SO 101 - Komunikace	
 nová vozovka - asfalt	 silniční betonový obrubník
 chodník-KLASIKO 8cm, šedá	 zahradní betonový obrubník
 parkovací stěny - dlažba KARO 8cm	 žulový krajník B7
 příčný práh, vjezd - dlažba URICO II 8cm	 nová výsadba keřů a stromů
 příčný práh, nájezd - žulová dlažba 10cm	 pokácení stávajících stromů
 terénní úpravy - ornice	

SO 301 - Dešťová kanalizační stoka	
 oddílná stoka - PP	kanalizační šachta - 15ks
 UV1	uliční vpust - 22ks

POZNÁMKA:
 PŘED ZAPOČETÍM ZEMNÍCH A BOURACÍCH PRACÍ JE NUTNÉ POŽÁDAT SPRÁVCE INŽENÝRSKÝCH SÍTÍ O VYTÝČENÍ JEJICH POLOHY A ZEMNÍ PRÁCE V JEJICH BLÍZKOSTI PROVÁDĚT ZA DOHLÉDU SPRÁVČŮ ING. SÍTÍ. - ČSN 736133

VÝŠKOVÝ SYSTÉM :	Bpv
SOUŘADNICOVÝ SYSTÉM :	JTSK

<p>Projektovatel : Ing. Kamil Hrbek Kreslil : Ing. Kamil Hrbek Investor : Městský úřad Pavlíkov, Pavlíkov 185, 270 21 Pavlíkov Obec úřad : Pavlíkov Okres : Rakovník</p>	<p>Ing. Kamil Hrbek PROJEKTOVÁNÍ DOPRAVNÍCH STAVĚB Lubná 13 270 36 Lubná u Rakovníka</p>
<p>Akce :</p>	<p>Datum : 12 / 2020 Stupeň PD : DSP Formát : 8 x A4 Měřítko : 1 : 500 Výkres č. : Paré :</p>
<p>Rekonstrukce komunikace a chodníků – panelová cesta v Pavlíkově</p>	<p>C.3.</p>
<p>Výkres : Koordinační výkres</p>	

k.ú. Pavlíkov

k.ú. Pavlíkov