


# SITUACE - 2. a 3. část M-1:250

 

## LEGENDA STÁVAJÍCÍCH OBJEKTŮ


- 21/1 HRANICE A ČÍSLA POZEMKŮ
- OPLOČENÍ
- VJEZD
- ZÁBRADLÍ

## LEGENDA NAVRŽENÝCH ÚPRAV

- CHODNÍK PRO PĚŠÍ - SKLADEBNÁ DLAŽBA
- CHODNÍK PRO PĚŠÍ - ASFALTOVÝ BETON
- NAPOJENÍ VOZOVKY - ŽIVICE
- SIGNÁLNÍ A VÁROVNÝ PÁS - RELIEFNÍ DLAŽBA ČERVENÁ
- TRAVNATÉ PLOCHY
- SILNIČNÍ OBRUBNÍK
- ZÁHONOVÝ OBRUBNÍK
- NAVRŽENÉ PŘÍČNÉ A PODÉLNÉ SKLONY

## STÁVAJÍCÍ INŽENÝRSKÉ SÍTĚ

- KANALIZACE PODTLAKOVÁ
- VODOVOD
- CETIN - OPTICKÉ KABELY
- CETIN - METALICKÉ KABELY
- CETIN - NEPROVOZOVANÉ SÍTĚ
- ČEZ - NN VEDENÍ PODZEMNÍ
- ČEZ - VN VEDENÍ NADZEMNÍ
- VODOVODNÍ SOUPĚ - HYDRANT
- KANALIZAČNÍ ŠAHTA - VPUŠT

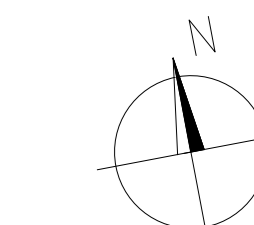

VÝŠKOVÝ SYSTÉM: Bpv  
SOUŘADNICOVÝ SYSTÉM: JTSK

**K** ateliér  
Ing. Libor Krížák  
Zd. Štěpánka 2357, Rakovník 269 01 - IČ: 681 38 270  
tel: 777 239 700 - email: krizak.libor@kprojekt.cz

PROJEKČNÍ A INŽENÝRSKÁ ČINNOST

Zodpovědný projektant: Ing. Libor Krížák  
Vypracoval: Ing. Libor Krížák

Investor: MĚSTYS PAVLÍKOV  
č.p. 185, 270 21 Pavlíkov

Název akce - objekt: Rekonstrukce chodníku u silnice III/2333 Pavlíkov

Číslo zakázky: 3055/20

Formát: 8x A4

Část: C - Stavební část

Výkres: SITUACE - 2. a 3. ČÁST

Datum: 11/2020

Stupeň PD: DSP+DPS

Formát: 8x A4

Parč. č.: 1:250

Číslo výkresu: C2.

Autoriz. razítko: